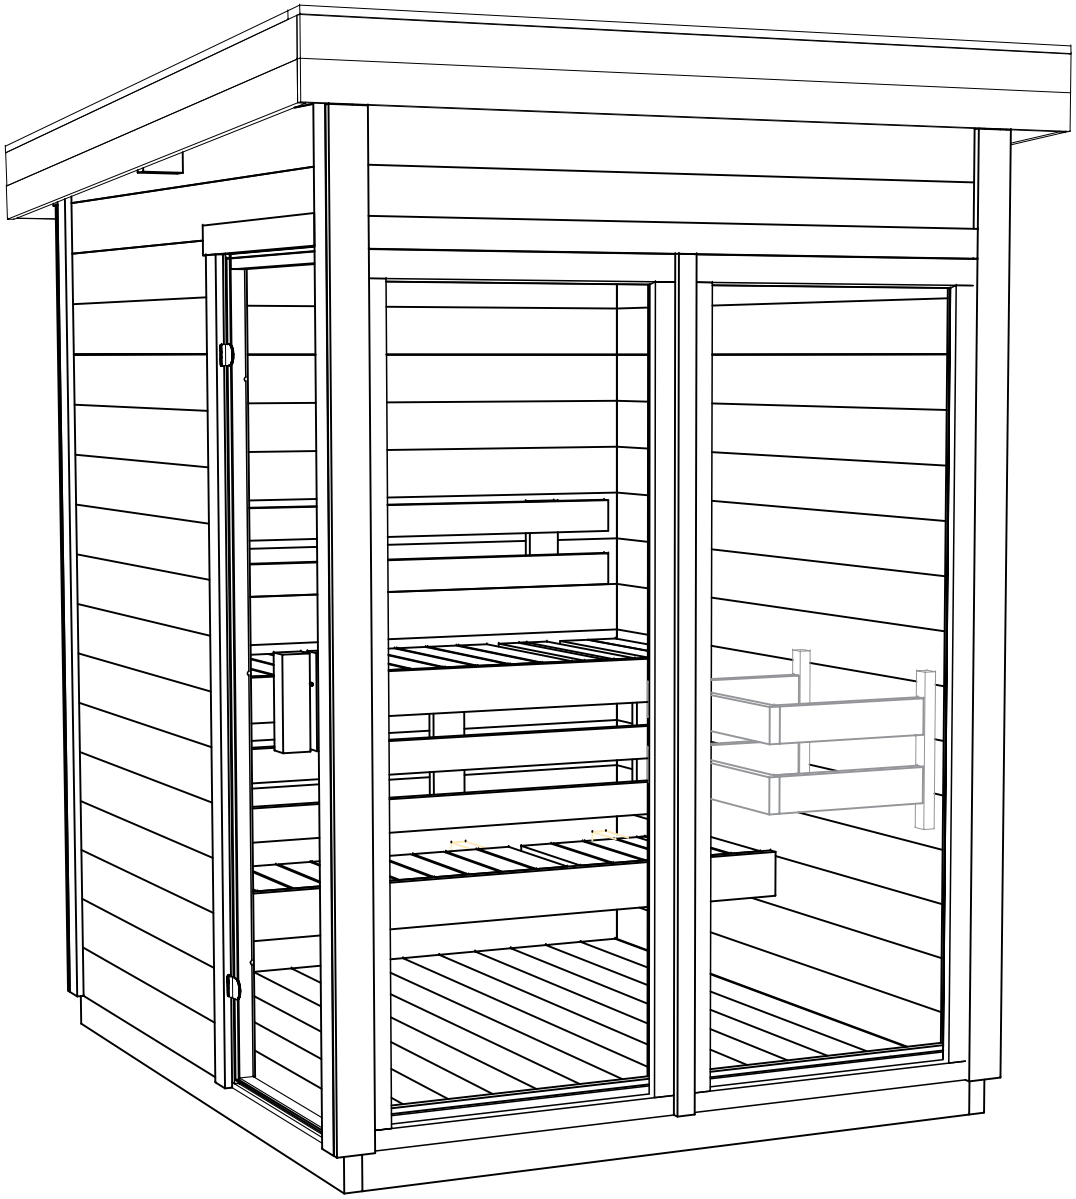



SAUNA Specialist

LUMI S56


4480060

1980 Rue Monterey, Laval, QC H7L 3S3, Canada

1(855) 689-2422

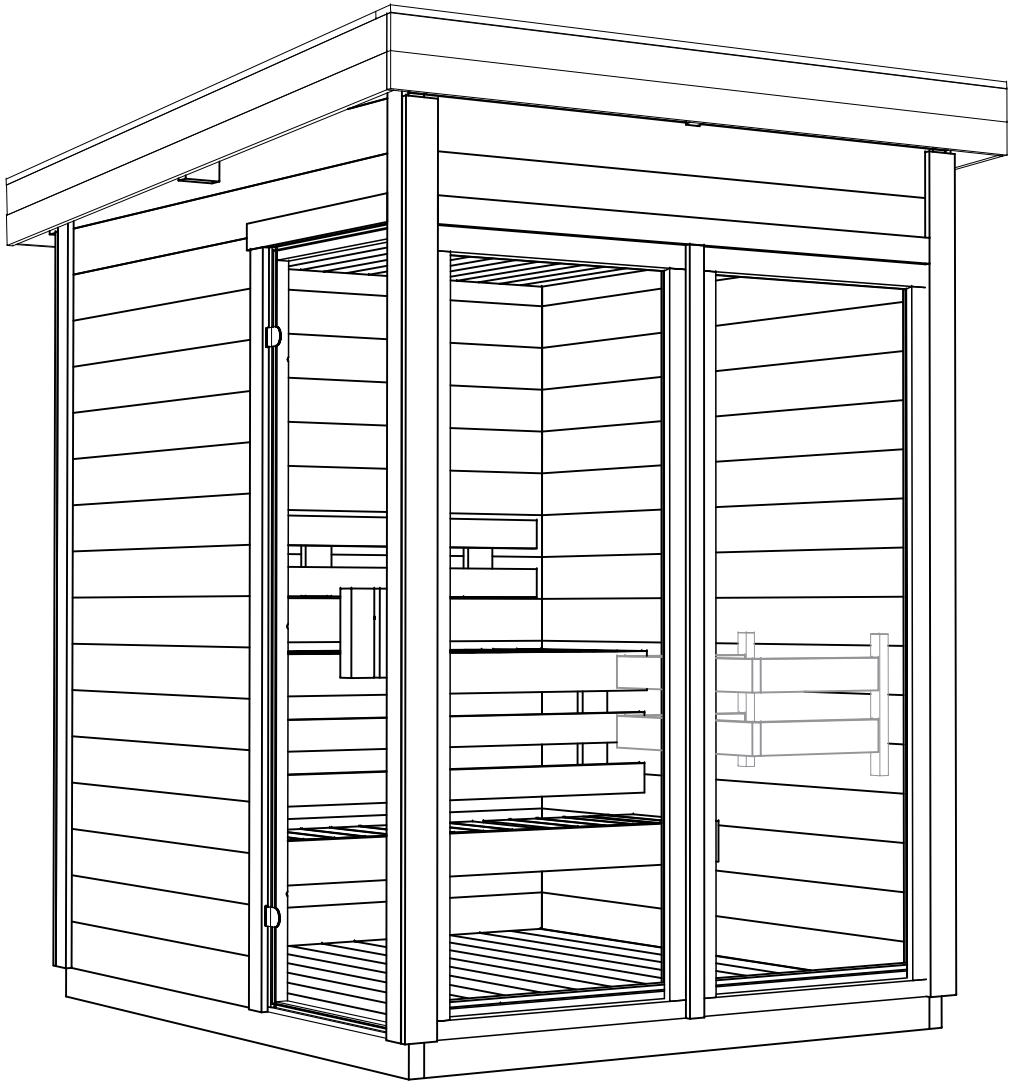


Name-Nom	4480060	Sheet-Feuille	1
Drawing-Dessin	3D	Scale-Échelle	
Material-Matériau	44x135 [1.7″x5.3″]	Date	03.10.2026
Drawn-Dessiné	SRM	File–Fichier	4480060.dwg

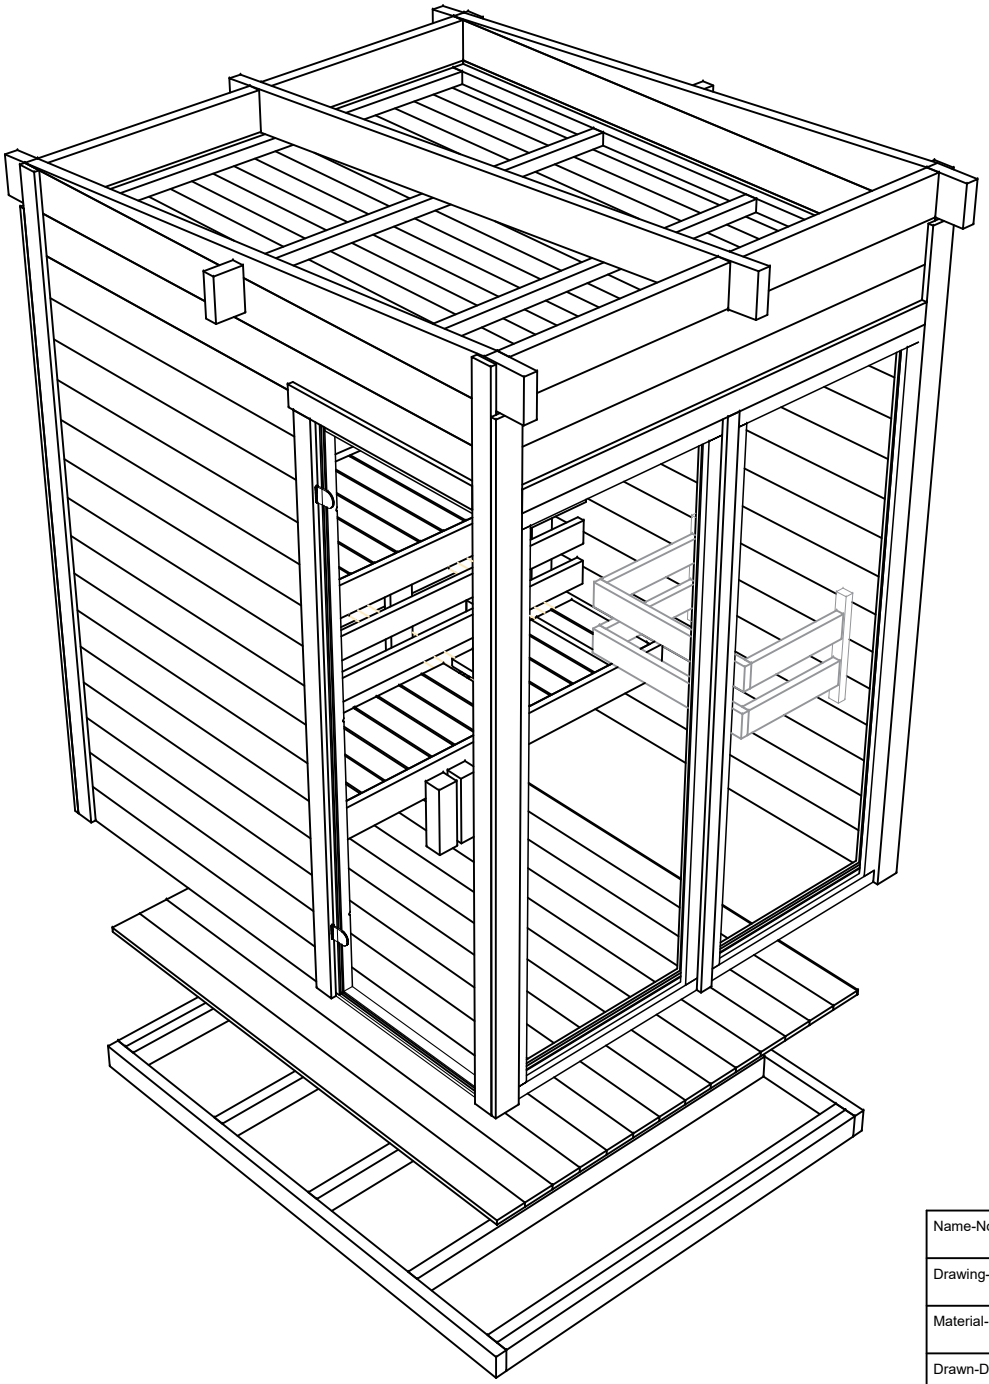



Name-Nom	4480060	Sheet-Feuille	2
Drawing-Dessin	3D	Scale-Échelle	
Material-Matériau	44x135 [1.7″x5.3″]	Date	03.10.2026
Drawn-Dessiné	SRM	File–Fichier	4480060.dwg


H = 1.700 m [5'-7"]
TOTAL: 3.07 m2 [33.05 ft²]

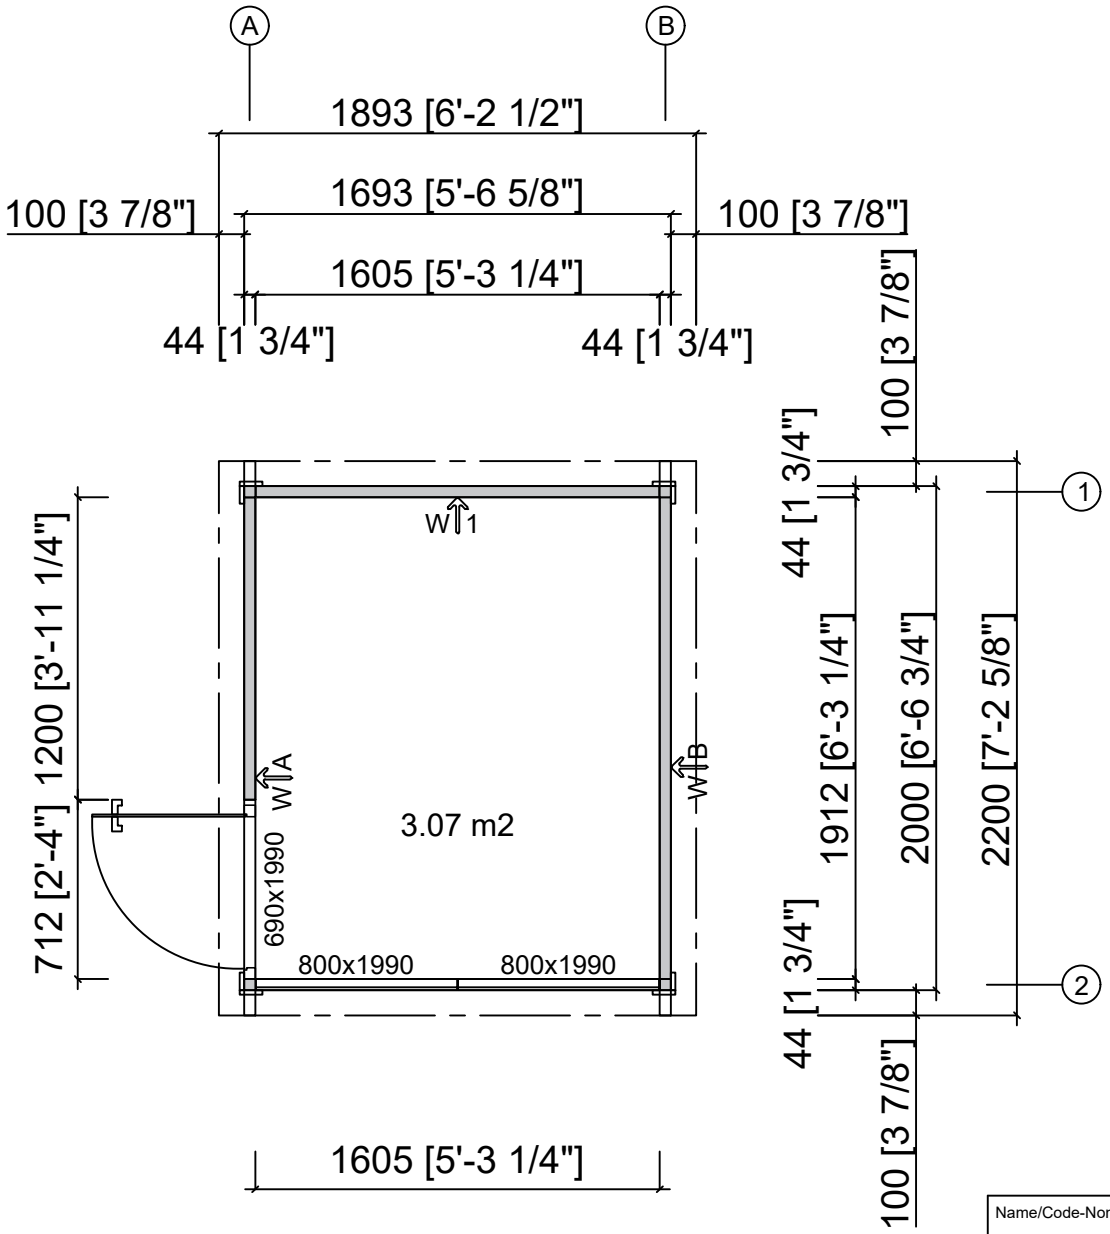

Name/Code-Nom/Code	4480060	Sheet–Feuille	3
Drawing-Dessin	GROUND PLAN – PLAN AU SOL	Scale-Échelle	1:30
Material-Matériau	44x135 [1.7"x5.3"]	Date	03.10.2026
Drawn-Dessiné	SRM	File	4480060.dwg

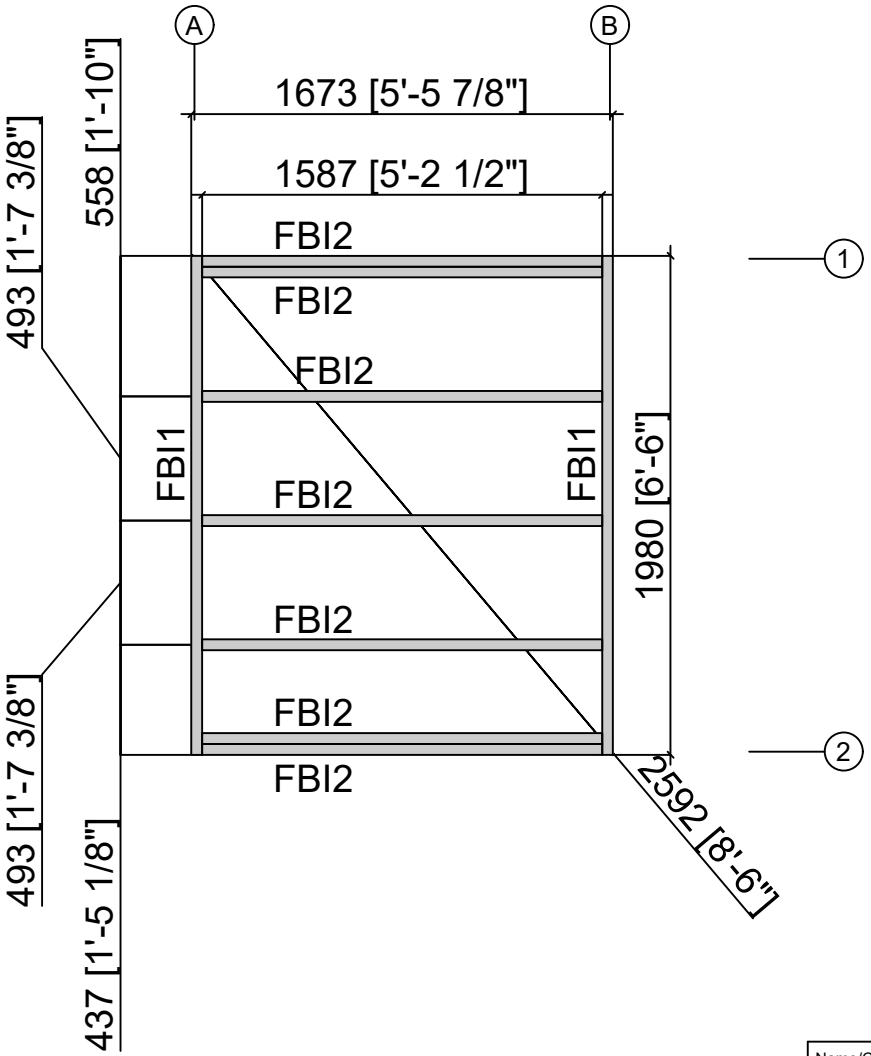

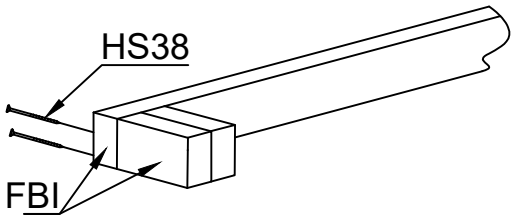


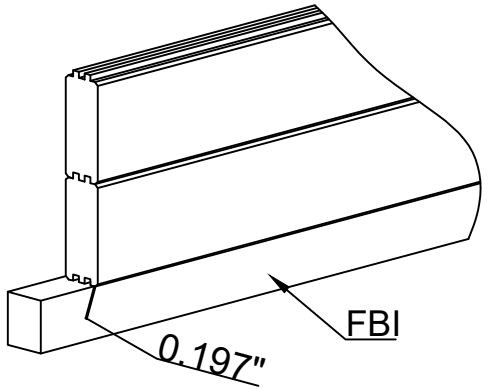

Name/Code-Nom/Code	4480060	Sheet–Feuille	4
Drawing-Dessin	BASE FRAME IMPR. – CADRE DE FOND. IMPR.	Scale-Échelle	1:30
Material-Matériau	43x90 [1.7" x 3.5"]	Date	03.10.2026
Drawn-Dessiné	SRM	File	4480060.dwg

NOTE: A proposal for placing plinths (100-200 mm in diameter) for floor beams. Floor beams are provided in the kit, but plinths are not included. For example, by using 500-600 mm long masonry units, one can halve the number of points. Place roofing felt between the concrete and wood to protect from moisture.


REMARQUE : Proposition pour la mise en place de plots (de 100 à 200 mm de diamètre) pour les solives de plancher. Les solives de plancher sont fournies dans le kit, mais les plots ne sont pas inclus. Par exemple, en utilisant des blocs de maçonnerie de 500 à 600 mm de longueur, il est possible de diviser par deux le nombre de points d'appui. Placez une bande d'étanchéité bitumineuse (feutre bitumeux) entre le béton et le bois pour protéger de l'humidité.

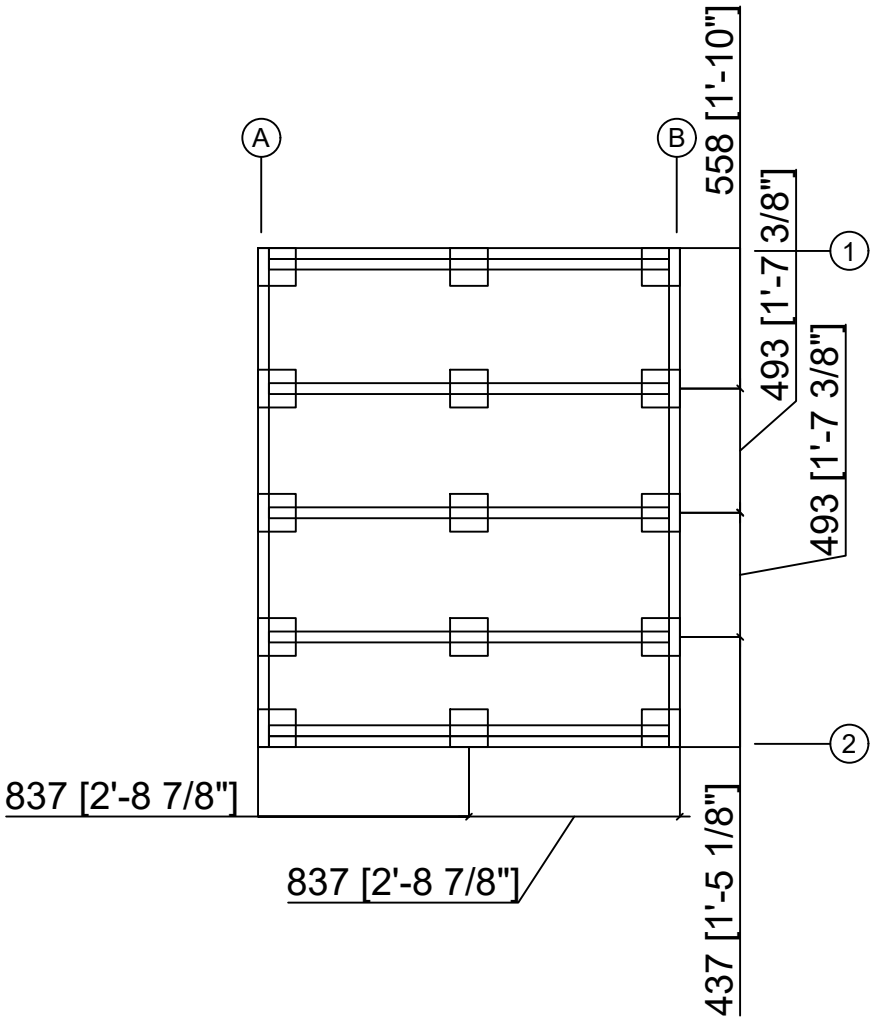


Name/Code-Nom/Code: 4480060	Sheet–Feuille: 5
Drawing-Dessin: BASE FRAME IMPR. – CADRE DE FOND. IMPR.	Scale-Échelle: 1:30
Material-Matériau:	Date: 03.10.2026
Drawn-Dessiné: SRM	File: 4480060.dwg


NOTE: A proposal for alternative plinth beam layout plan. Plinth beams 45x95 or 45x120 and plinths ca 100-200 mm in diameter (plinth beams and plinths are not included in the kit). For example, by using masonry units (not included in the kit) instead of plinths, one can lay plinth beams flat against the masonry units and in that way reduce the height of the structure. In this construction one can also add “plywood board” between plinth beams. Place roofing felt between the concrete and wood to protect from moisture.

REMARQUE : Proposition pour un plan d'implantation alternatif des longrines. Longrines de 45x95 ou 45x120 et plots d'environ 100 à 200 mm de diamètre (les longrines et les plots ne sont pas inclus dans le kit). Par exemple, en utilisant des blocs de maçonnerie (non inclus dans le kit) à la place des plots, il est possible de poser les longrines à plat contre les blocs de maçonnerie et de réduire ainsi la hauteur de la structure. Dans cette construction, on peut également ajouter des panneaux de contreplaqué entre les longrines. Placez une bande d’étanchéité bitumineuse (feutre bitumeux) entre le béton et le bois pour protéger de l’humidité.

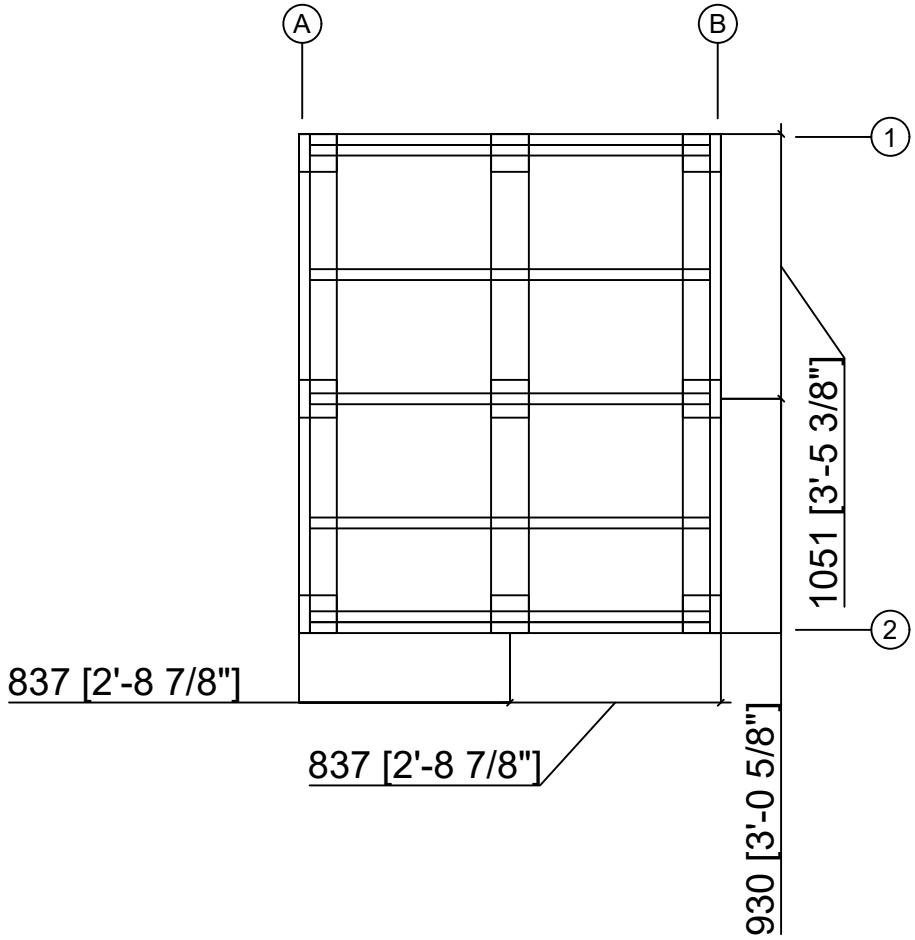


Name/Code-Nom/Code: 4480060	Sheet–Feuille: 6
Drawing-Dessin: BASE FRAME IMPR. – CADRE DE FOND. IMPR.	Scale-Échelle: 1:30
Material-Matériau:	Date: 03.10.2026
Drawn-Dessiné: SRM	File: 4480060.dwg

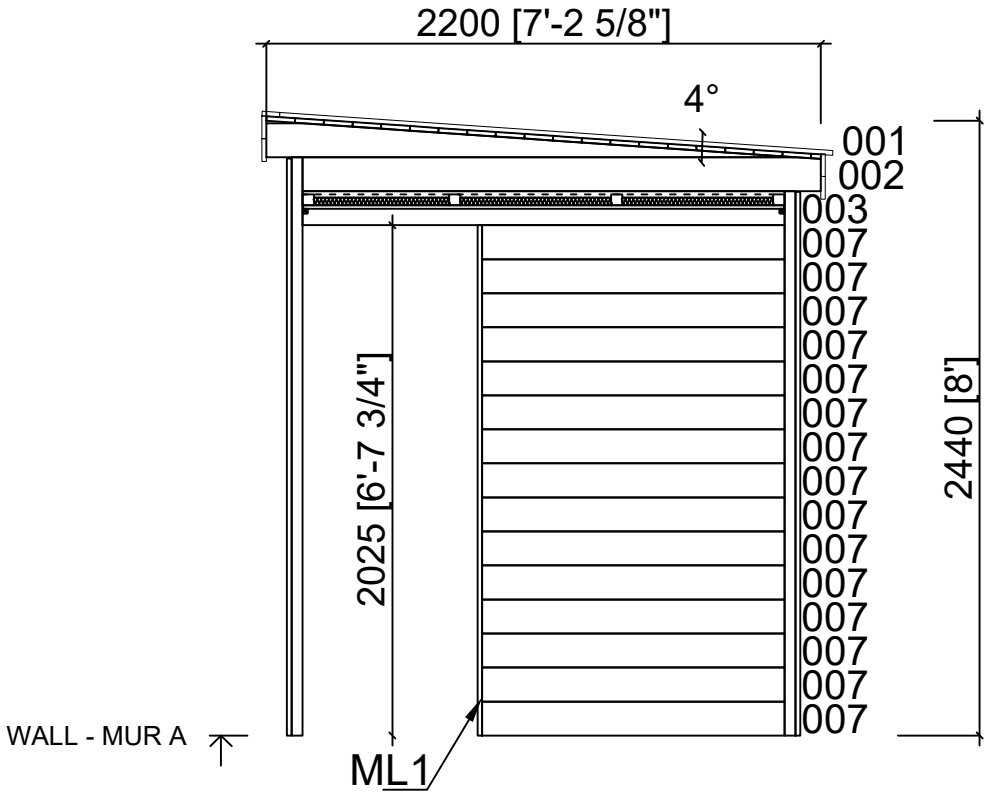


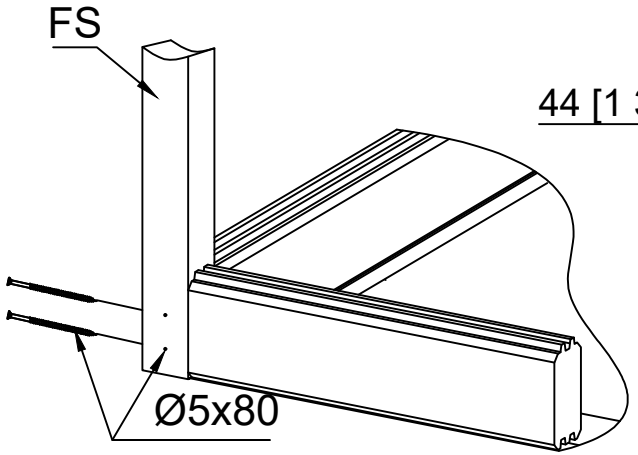


Note: Drill holes before screw –
Note : Prépercer avant de visser

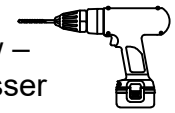

Name/Code-Nom/Code	4480060	Sheet–Feuille	7
Drawing-Dessin	WALL - MUR B	Scale-Échelle	1:30
Material-Matériau	44x135 [1.7"x5.3"]	Date	03.10.2026
Drawn-Dessiné	SRM	File	4480060.dwg

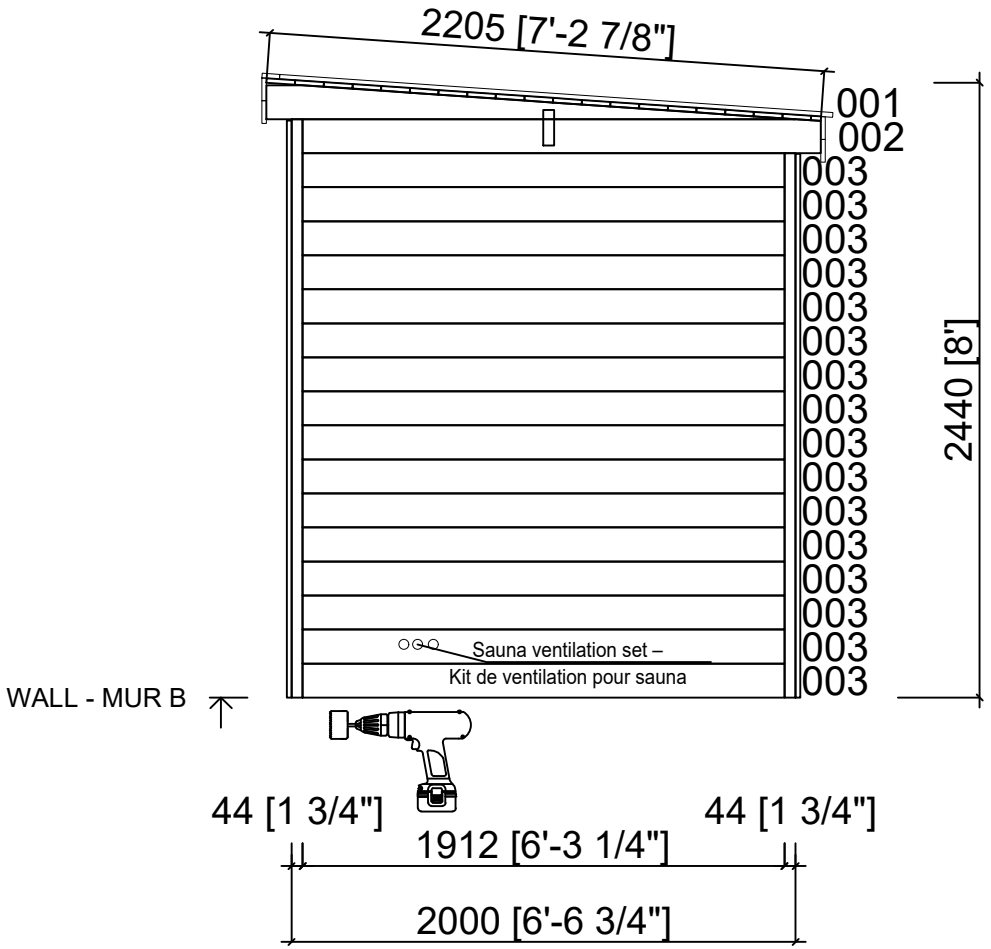


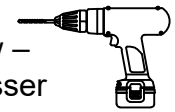


Note: Drill holes before screw –
Note : Prépercer avant de visser

Note: The locations of the ventilation openings indicated on the drawing are advisory; milling is carried out on-site according to the type of heater and the manufacturer's instructions! –
Note : Les emplacements des ouvertures de ventilation indiqués sur le plan sont indicatifs, le fraisage est effectué sur place en fonction du type de poêle et des instructions du fabricant !

Name/Code-Nom/Code	4480060	Sheet–Feuille	8
Drawing-Dessin	WALL - MUR C	Scale-Échelle	1:30
Material-Matériau	44x135 [1.7"x5.3"]	Date	03.10.2026
Drawn-Dessiné	SRM	File	4480060.dwg

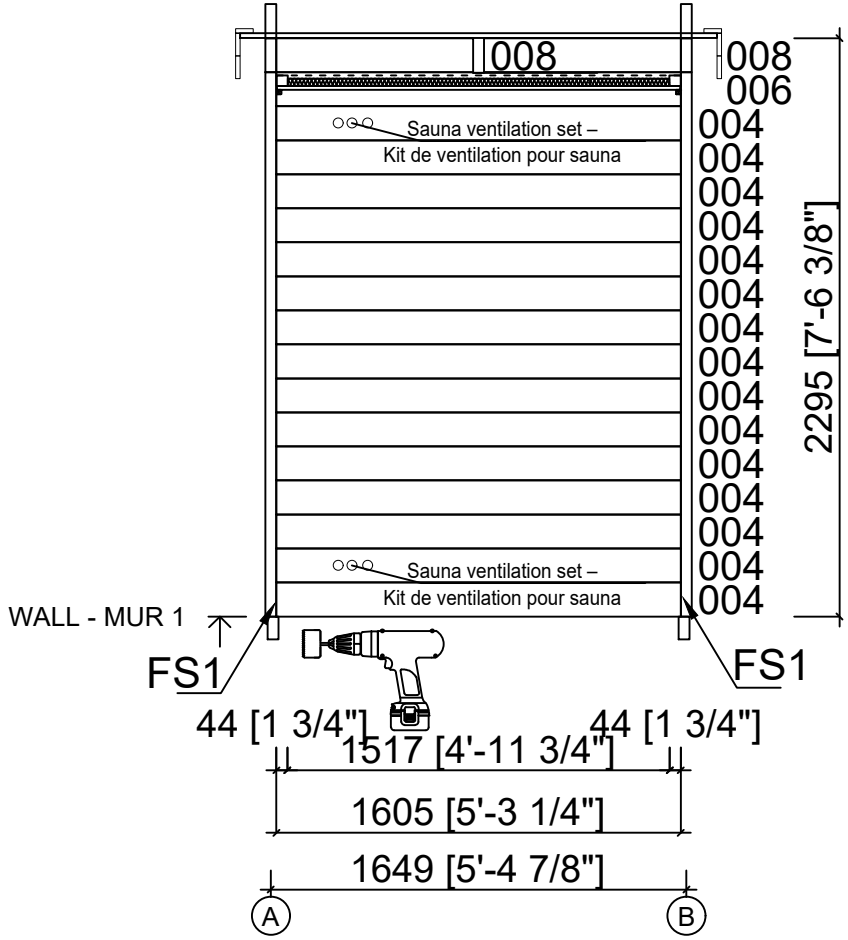


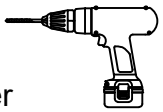


Note: Drill holes before screw –
Note : Prépercer avant de visser

Note: Please make sure that the ventilation openings are not covered from the inside with the sauna bench! –
Note : Veuillez vous assurer que les ouvertures de ventilation ne sont pas couvertes de l'intérieur par la banquette de sauna !


Name/Code-Nom/Code	4480060	Sheet–Feuille	9
Drawing-Dessin	WALL - MUR 1	Scale-Échelle	1:30
Material-Matériau	44x135 [1.7"x5.3"]	Date	03.10.2026
Drawn-Dessiné	SRM	File	4480060.dwg

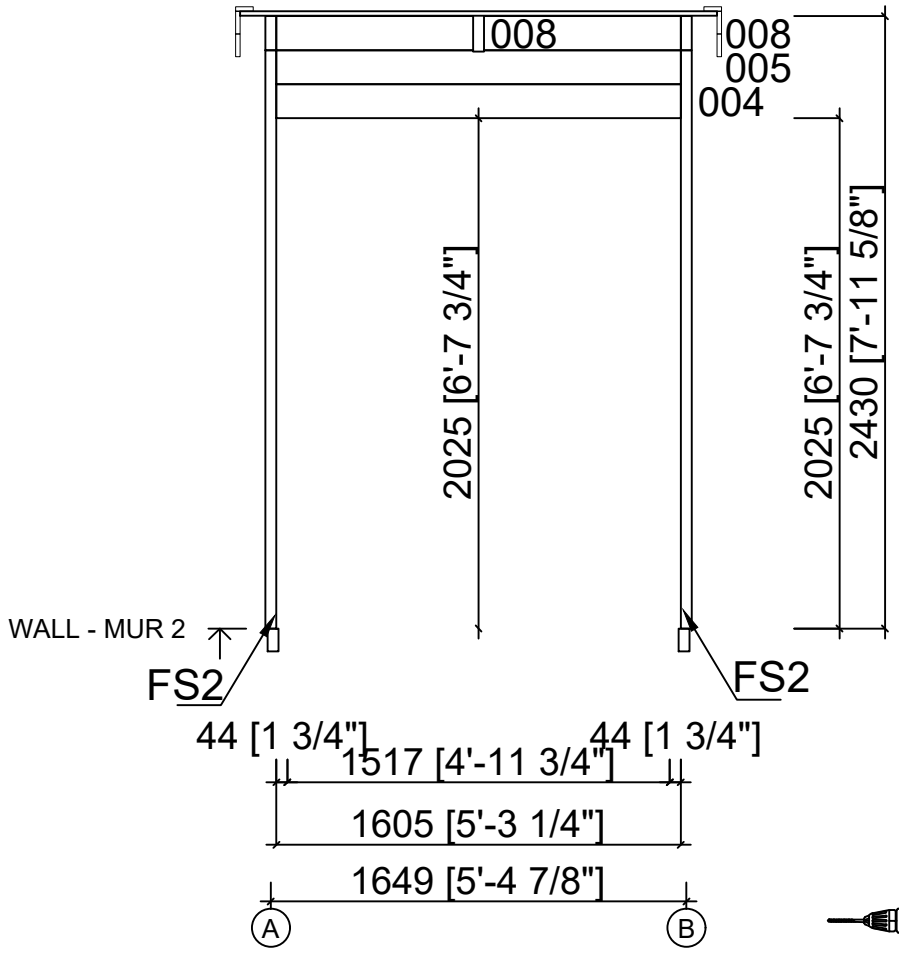


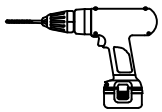


VOR DEM BEFESTIGEN DER SCHRAUBEN
BOLZEN LÖCHER BOHREN
DRILL HOLES BEFORE FASTENING
SCREWS AND BOLTS

Name/Code-Nom/Code	4480060	Sheet–Feuille	10
Drawing-Dessin	WALL - MUR 2	Scale-Échelle	1:30
Material-Matériau	44x135 [1.7"x5.3"]	Date	03.10.2026
Drawn-Dessiné	SRM	File	4480060.dwg

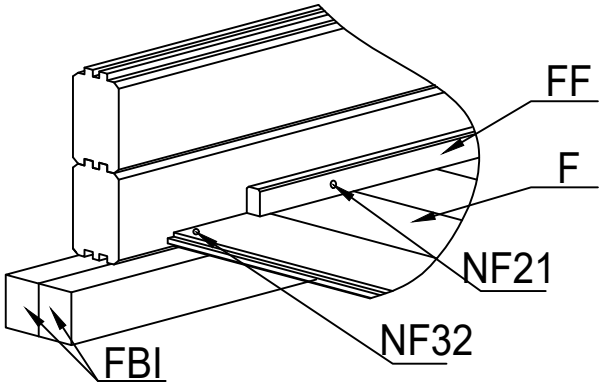


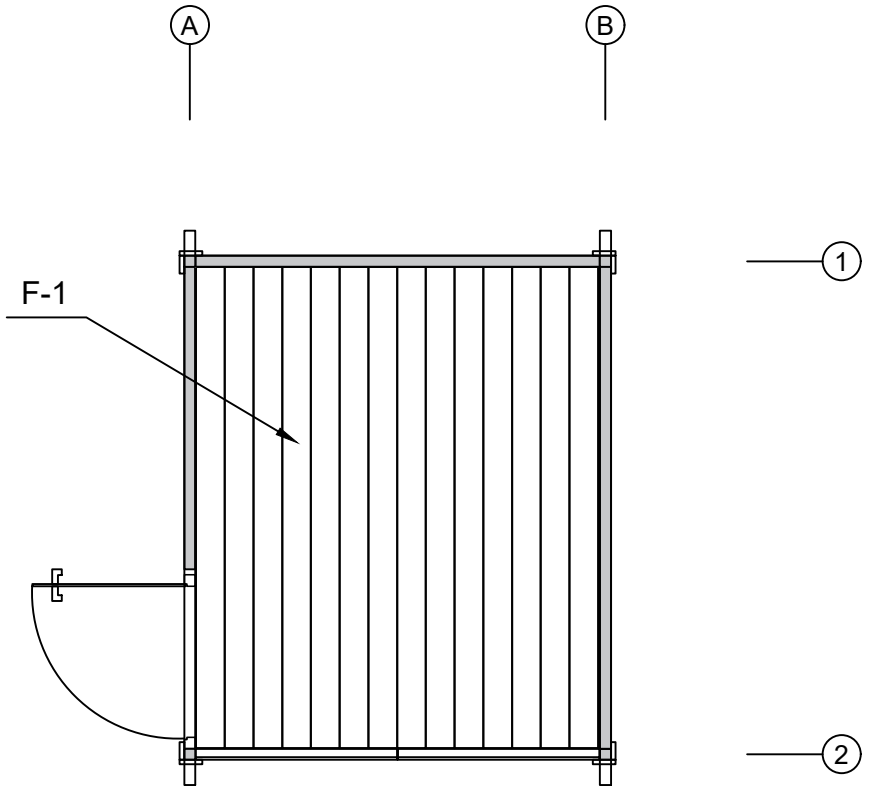


Name/Code-Nom/Code: 4480060	Sheet–Feuille: 11
Drawing-Dessin: FLOORBOARD - LAME DE PLANCHER	Scale-Échelle: 1:30
Material-Matériau: 88x18 [3.5" x 0.7"] or-ou 114x18 [4.5" x 0.7"]	Date: 03.10.2026
Drawn-Dessiné: SRM	File: 4480060.dwg

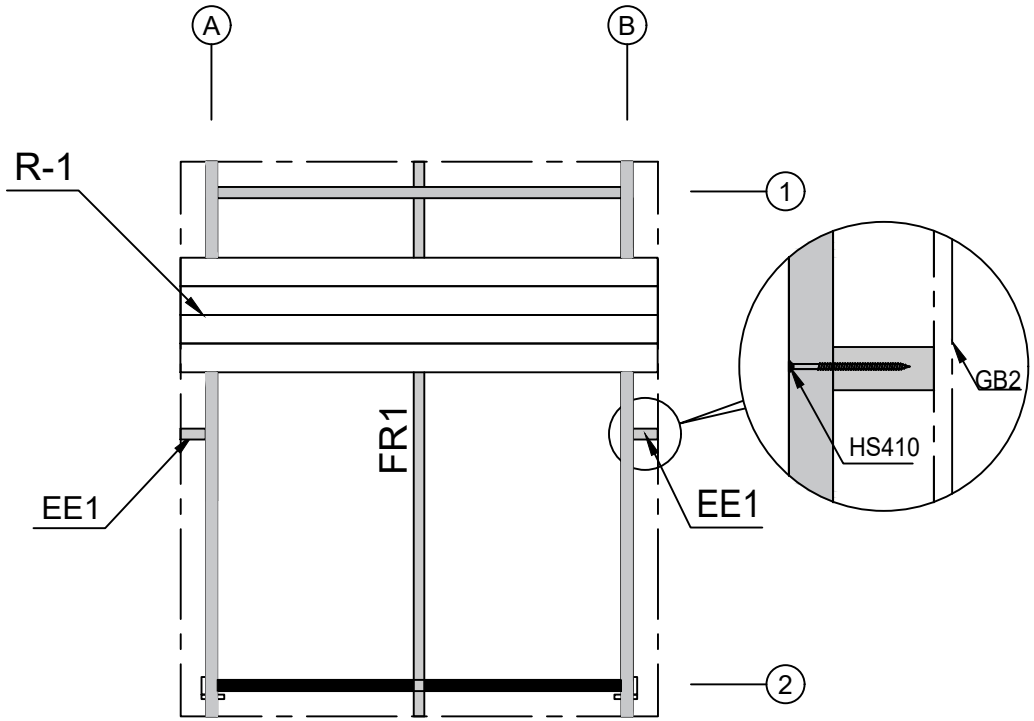


Name/Code-Nom/Code: 4480060	Sheet–Feuille: 12
Drawing-Dessin: ROOF PLAN - PLAN DE TOITURE	Scale-Échelle: 1:30
Material-Matériau: 88x18 [3.5" x 0.7"] or-ou 114x18 [4.5" x 0.7"] / 43x140 [1.7" x 5.5"]	Date: 03.10.2026
Drawn-Dessiné: SRM	File: 4480060.dwg

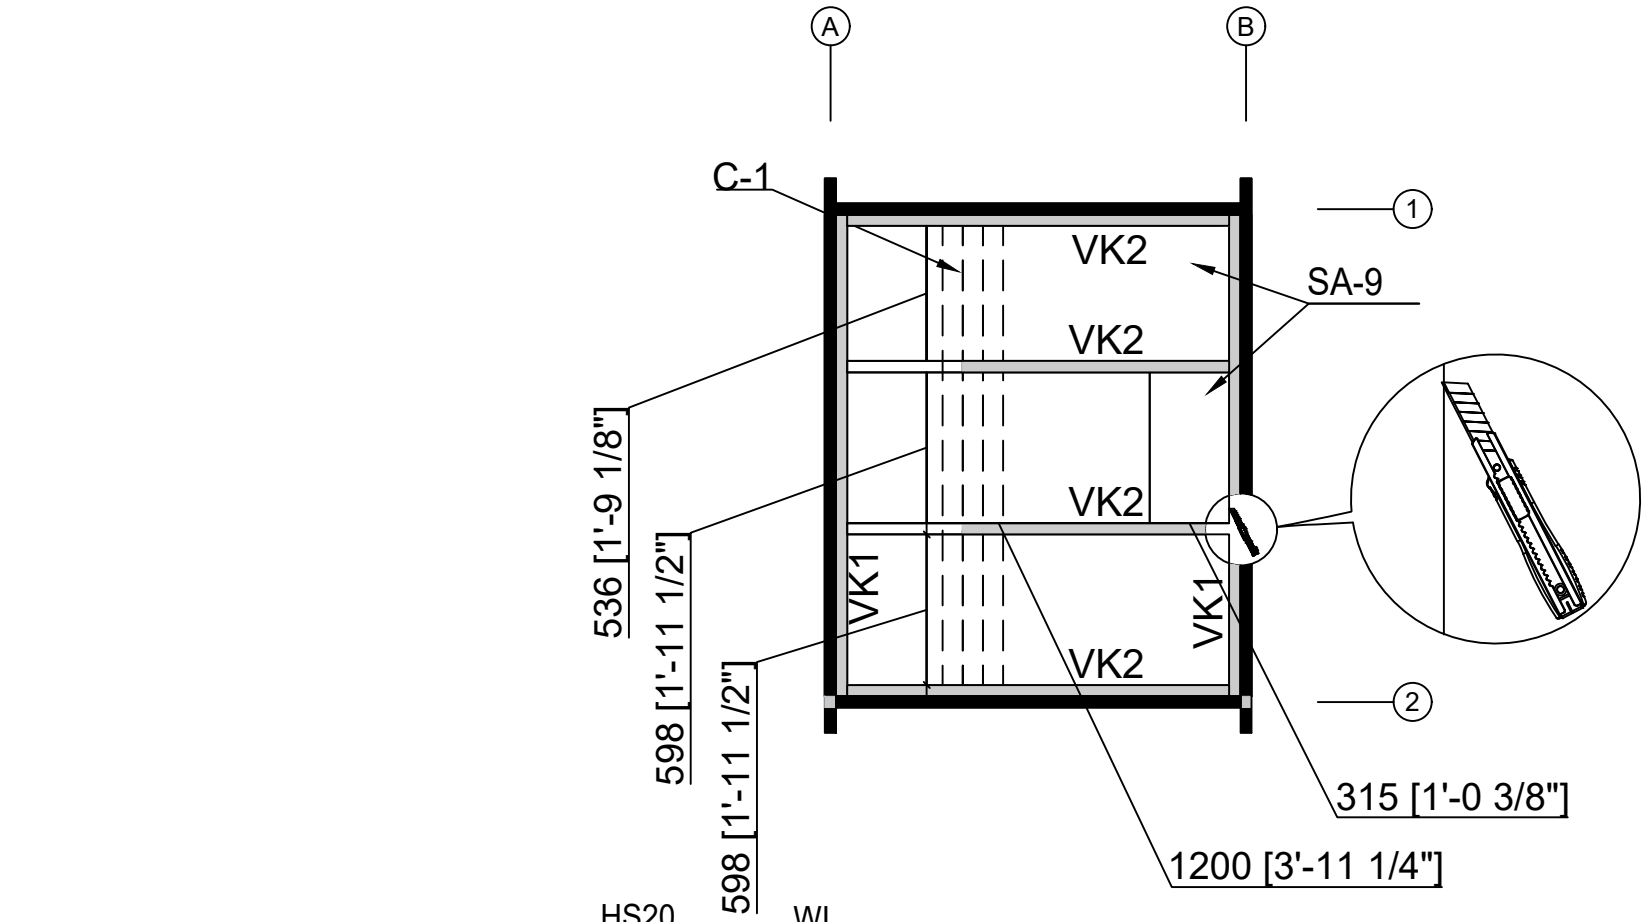


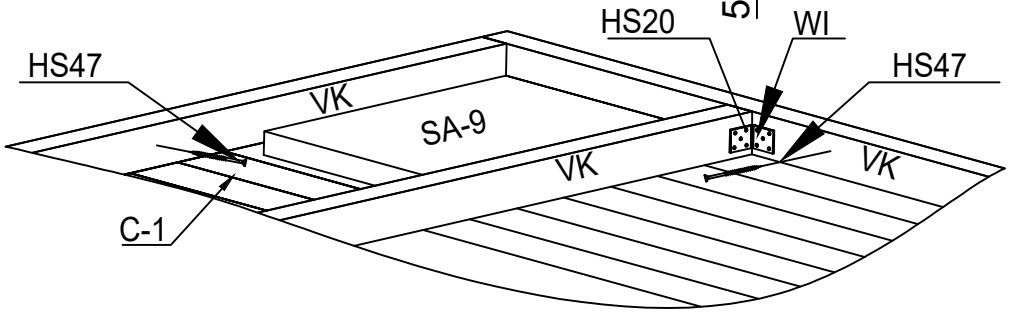

Name/Code-Nom/Code: 4480060	Sheet–Feuille: 13
Drawing-Dessin: SAUNA CEIL. BOARD. – LAMBRIS PLAF. SAUNA	Scale-Échelle: 1:30
Material-Matériau: 80x15 [3.1" x 0.6"] / 43x43 [1.7" x 1.7"]	Date: 03.10.2026
Drawn-Dessiné: SRM	File: 4480060.dwg

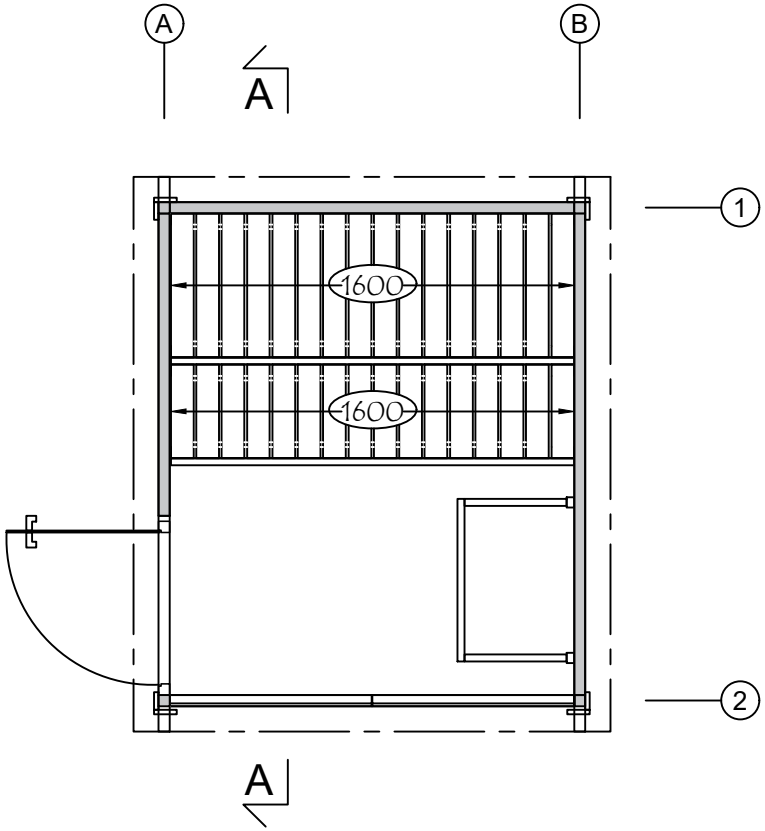


A-A

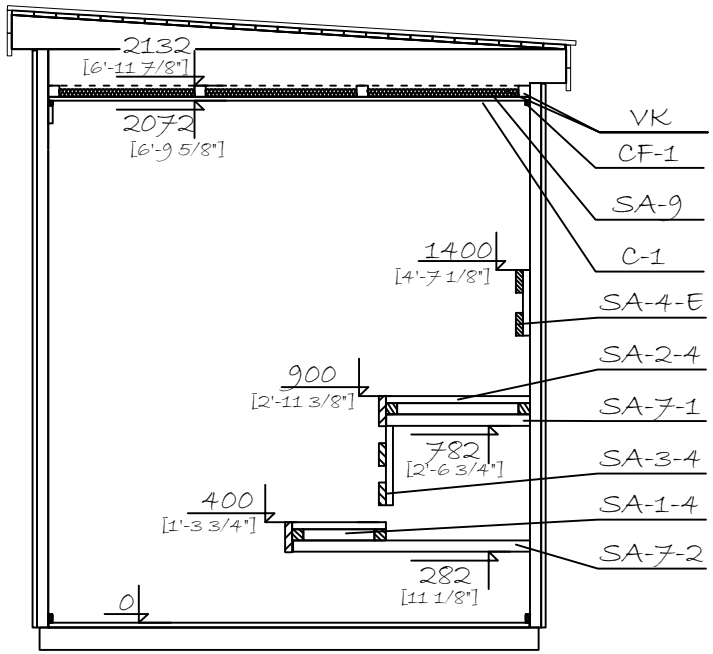


Note: We recommend cutting the lengths of the sauna heater guard parts to a suitable length. Please pay attention to the minimum safety distances specified in the heater user manual!
Note : Nous recommandons de couper les sections de la barrière de protection du poêle de sauna à la longueur requise. Veuillez respecter les distances de sécurité minimales indiquées dans le manuel de l'appareil de chauffage !


Name/Code-Nom/Code	4480060	Sheet–Feuille	14
Drawing-Dessin	SAUNA INT. - INT. SAUNA	Scale-Échelle	1:30
Material-Matériau	44x135 [1.7"x5.3"]	Date	03.10.2026
Drawn-Dessiné	SRM	File	4480060.dwg

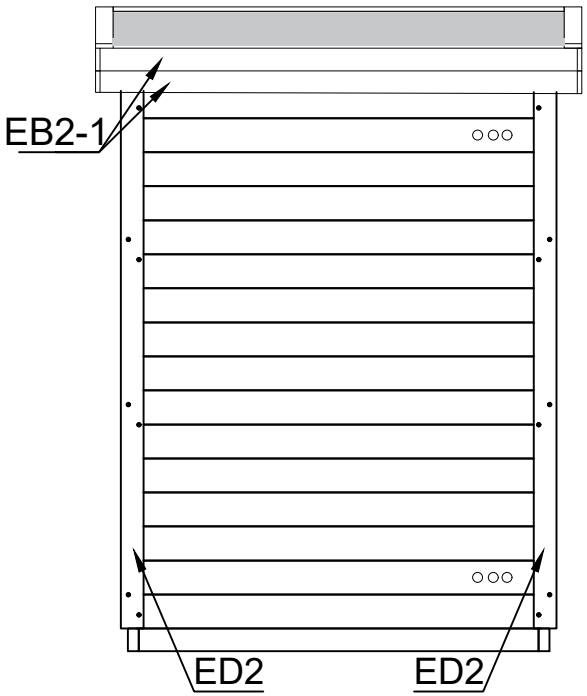

RÜCKANSICHT - REAR VIEW













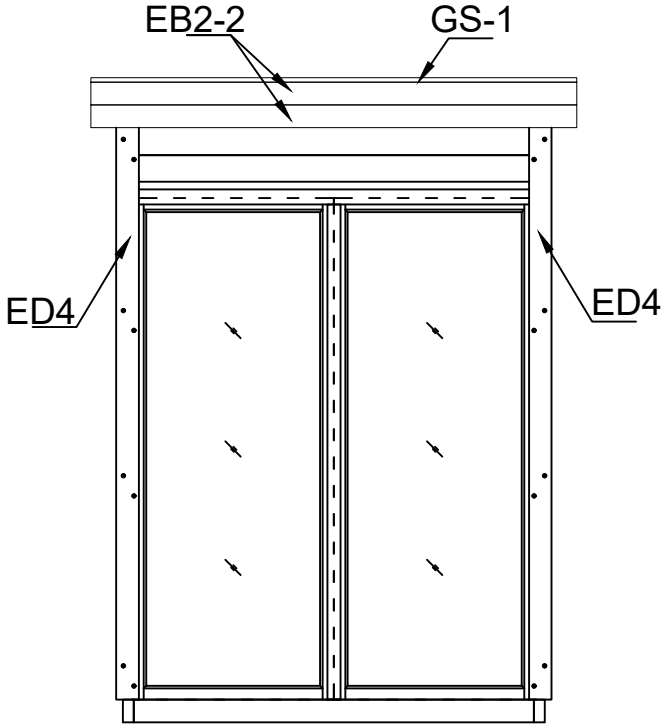


VORDERANSICHT-FRONT VIEW





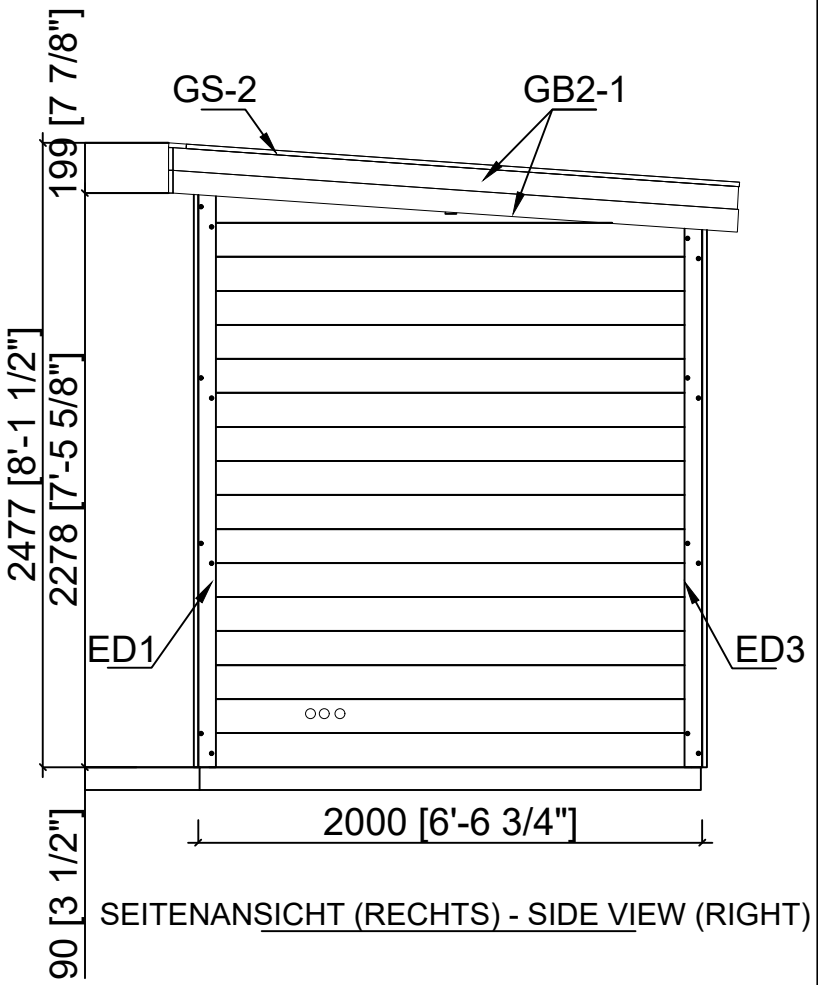


SEITENANSICHT (RECHTS) - SIDE VIEW (RIGHT)

Name/Code-Nom/Code	4480060	Sheet–Feuille	15
Drawing-Dessin	ELEVATIONS – FAÇADES	Scale-Échelle	1:30
Material-Matériau	44x135 [1.7"x5.3"]	Date	03.10.2026
Drawn-Dessiné	SRM	File	4480060.dwg

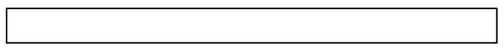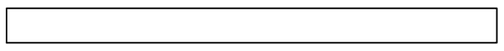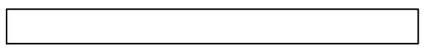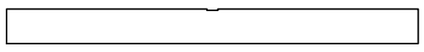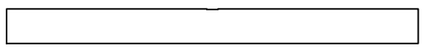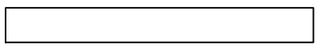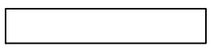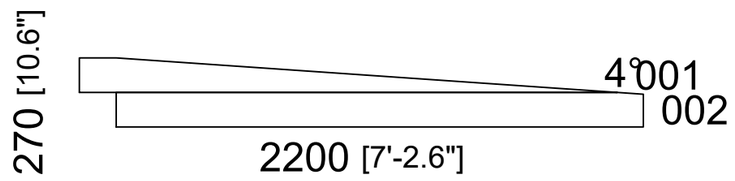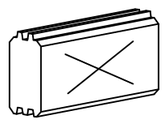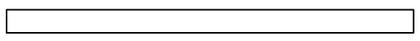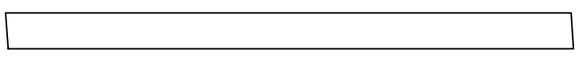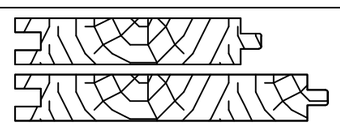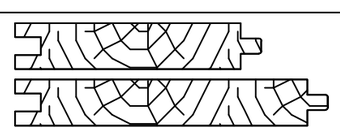
POS	PIECE LIST – LISTE DES PIÈCES 4480060	Pcs. Pc.	Profile Profil (mm)	Length Longueur (mm)
EX1	ADDITIONAL TIMBER BEAM - POUTRE ADDITIONNELLE 	1	44x135 [1.7"x5.3"]	1912 [6'-3.3"]
003		17	44x135 [1.7"x5.3"]	1912 [6'-3.3"]
004		16	44x135 [1.7"x5.3"]	1605 [5'-3.2"]
005		1	44x135 [1.7"x5.3"]	1605 [5'-3.2"]
006		1	44x135 [1.7"x5.3"]	1605 [5'-3.2"]
007		15	44x135 [1.7"x5.3"]	1200 [3'-11.2"]
008	SAW OFF TONGUE - SCIER LA LANGUETTE 	4	44x135 [1.7"x5.3"]	781 [2'-6.7"]
WA-1 WB-1		1 1	44x275 [1.7"x10.6"]	2200 [7'-2.6"]
SH	DRIVING BLOCK - CALE DE FRAPPE 	2	44x135 [1.7"x5.3"]	300 [11.8"]
FBI1	FLOOR JOISTS TREATED - LAMBOURDES TRAITEES	2	43x90 [1.7"x3.5"]	1980 [6'-51.0"]
FBI2	FLOOR JOISTS TREATED - LAMBOURDES TRAITEES 	7	43x90 [1.7"x3.5"]	1587 [5'-2.5"]
EE1	SPACER BLOCK - CALE D ESPACEMENT 	2	43x140 [1.7"x5.5"]	100 [3.9"]
ED1	COVER BOARD - PLANCHE DE COUVERTURE	2	70x18 [2.8"x0.7"]	2425 [7'-11.5"]
ED2	COVER BOARD - PLANCHE DE COUVERTURE	2	90x18 [3.5"x0.7"]	2160 [7'-1"]
ED3	COVER BOARD - PLANCHE DE COUVERTURE	2	70x18 [2.8"x0.7"]	2295 [7'-6.4"]
ED4	COVER BOARD - PLANCHE DE COUVERTURE	2	90x18 [3.5"x0.7"]	2290 [7'-6.2"]
ML1	EXTENSION STRIP - LUSTRE D EXTENSION	1	18x44 [0.7"x1.7"]	2025 [6'-7.7"]
FS1	CORNER POST - POTEAU D ANGLE	2	44x44 [1.7"x1.7"]	2160 [7'-1.0"]
FS2	CORNER POST - POTEAU D ANGLE	2	44x44 [1.7"x1.7"]	2295 [7'-6.4"]
FR1	RAFTERS - CHEVRONS 	1	43x140 [1.7"x5.5"]	2215 [7'-3.2"]
R-1	ROOF BOARD - VOLIGE 88mm [3.5"] or-ou 114mm [4.5"] 	25+1 20+1	88x18 [3.5" x 0.7"] 114x18 [4.5"x0.7"]	1893 [6'-2.5"]
F-1	FLOORBOARD - LAME DE PLANCHER 88mm [3.5"] or-ou 114mm [4.5"] 	19+1 14+1	88x18 [3.5" x 0.7"] 114x18 [4.5"x0.7"]	1910 [6'-3.2"]

Name/Code-Nom/Code	4480060	Date	03.10.2026	Sheet–Feuille	1/3

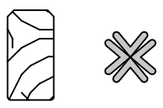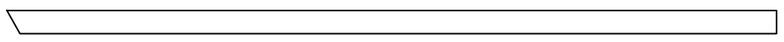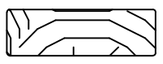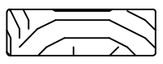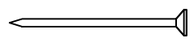
POS	PIECE LIST – LISTE DES PIÈCES 4480060	Pcs. Pc.	Profile Profil (mm)	Length Longueur (mm)
FF-1	FLOOR FILLET – PLINTHE DE SOL 		18x35 [0.7"x1.4"]	8,0Rm/Ml [26'-21.0"]
GB2-1	GABLE BOARD - PLANCHE DE PIGNON 3.9° 	4	18x90 [0.7"x3.5"]	2250 [7'-4.6"]
EB2-1	EAVES BOARD - PLANCHE D EGOUT 	2	18x90 [0.7"x3.5"]	1893 [6'-2.5"]
EB2-2	EAVES BOARD - PLANCHE D EGOUT 	2	18x90 [0.7"x3.5"]	1929 [6'-3.9"]
GS-1	ROOFING FELT FILLET – TASSEAU DE COUVERTURE 	1	18x70 [0.7"x2.8"]	1929 [6'-3.9"]
GS-2	ROOFING FELT FILLET – TASSEAU DE COUVERTURE 	2	18x70 [0.7"x2.8"]	2200 [7'-2.6"]
HS14	SCREW FOR COVER BOARD – VIS DE PLANCHE / ED 64	79	Ø3.5x50 [#6 x 2"]	
	SCREW FOR EXTENSION STRIP – VIS DE COUVRE-JOINT D'ÉLARGISSEMENT / ML 15			
HS34	SCREW FOR GABLE BOARD - VIS DE PLANCHE DE PIGNON / GB 24	78	Ø4.5x50 [#9 x 2"]	
	SCREW FOR EAVES BOARD - VIS DE PLANCHE D EGOUT / EB 32			
	SCREW FOR EAVES STRIP - VIS DE BAGUETTE D ALERO / ES 10			
	SCREW FOR GABLE COVER BOARD - VIS DE PLANCHE DE COUVERTURE / GS 12			
HS38	SCREW FOR FOUNDATION BEAM – VIS DE SOLIVE DE FONDATION / FBI	36	Ø4.5x90 [#9 x 3 1/2"]	
HS410	SCREW FOR SPACER BLOCK - VIS POUR CALE D ESPACEMENT / EE 4 	8	Ø5.0x120 [#10 x 4 3/4"]	
	SCREW FOR GABLE FIXING - VIS DE FIXATION DE PIGNON / W 4			
HS47	SCREW FOR CORNER POST – VIS DE POTEAU DE COIN / FS 	212	Ø5x80 [#10 x 3 1/8"]	
HS511	SCREW FOR 1ST WALL LOG ROW - VIS POUR PREMIERE RANGEE DE PAROI 8 	18	Ø6x160 [#14 x 6 5/16"]	
	SCREW FOR RAFTERS - VIS POUR CHEVRONS / FR 2			
	SCREW WALL POS - VIS POUR FIXATION PAROI 008 8			
NF32	NAIL FOR ROOF BOARD - NAIL FOR ROOF BOARD / R 80 	180	Ø2.5x60 [#12 x 2 3/8"]	
	NAIL FOR FLOORBOARD - NAIL FOR FLOORBOARD / F 100			
NF21	NAIL FOR SKIRTING BOARD - PLINTHE / FF	10	Ø2x40 [#14 x 1 9/16"]	

Name/Code-Nom/Code 4480060	Date 03.10.2026	Sheet–Feuille 2/3

POS	PIECE LIST – LISTE DES PIÈCES 4480060		Pcs. Pc.	Profile Profil (mm)	Length Longueur (mm)
AST_PRE	WINDOW - FENETRE [2'-7.5"x6'-6.3"]	FIXED - FIXE	2	800x1990	

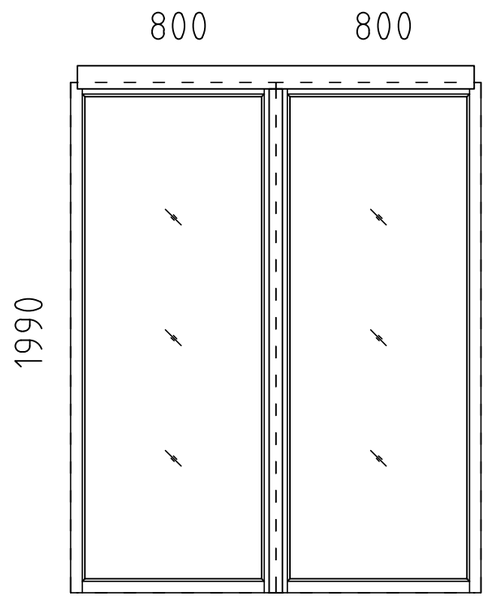

SAUNA	DOOR - PORTE [2'-3.2"x6'-6.3"]	LEFT HANDED - GAUCHE	1	690x1990	

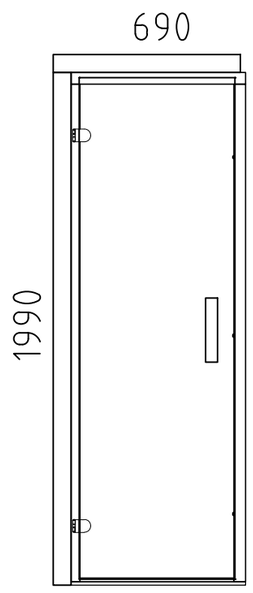

※	CUT TO SUITABLE LENGTH (IF REQUIRED) - COUPER A LA LONGUEUR REQUISE			

Name/Code-Nom/Code 4480060	Date 03.10.2026	Sheet–Feuille 3/3