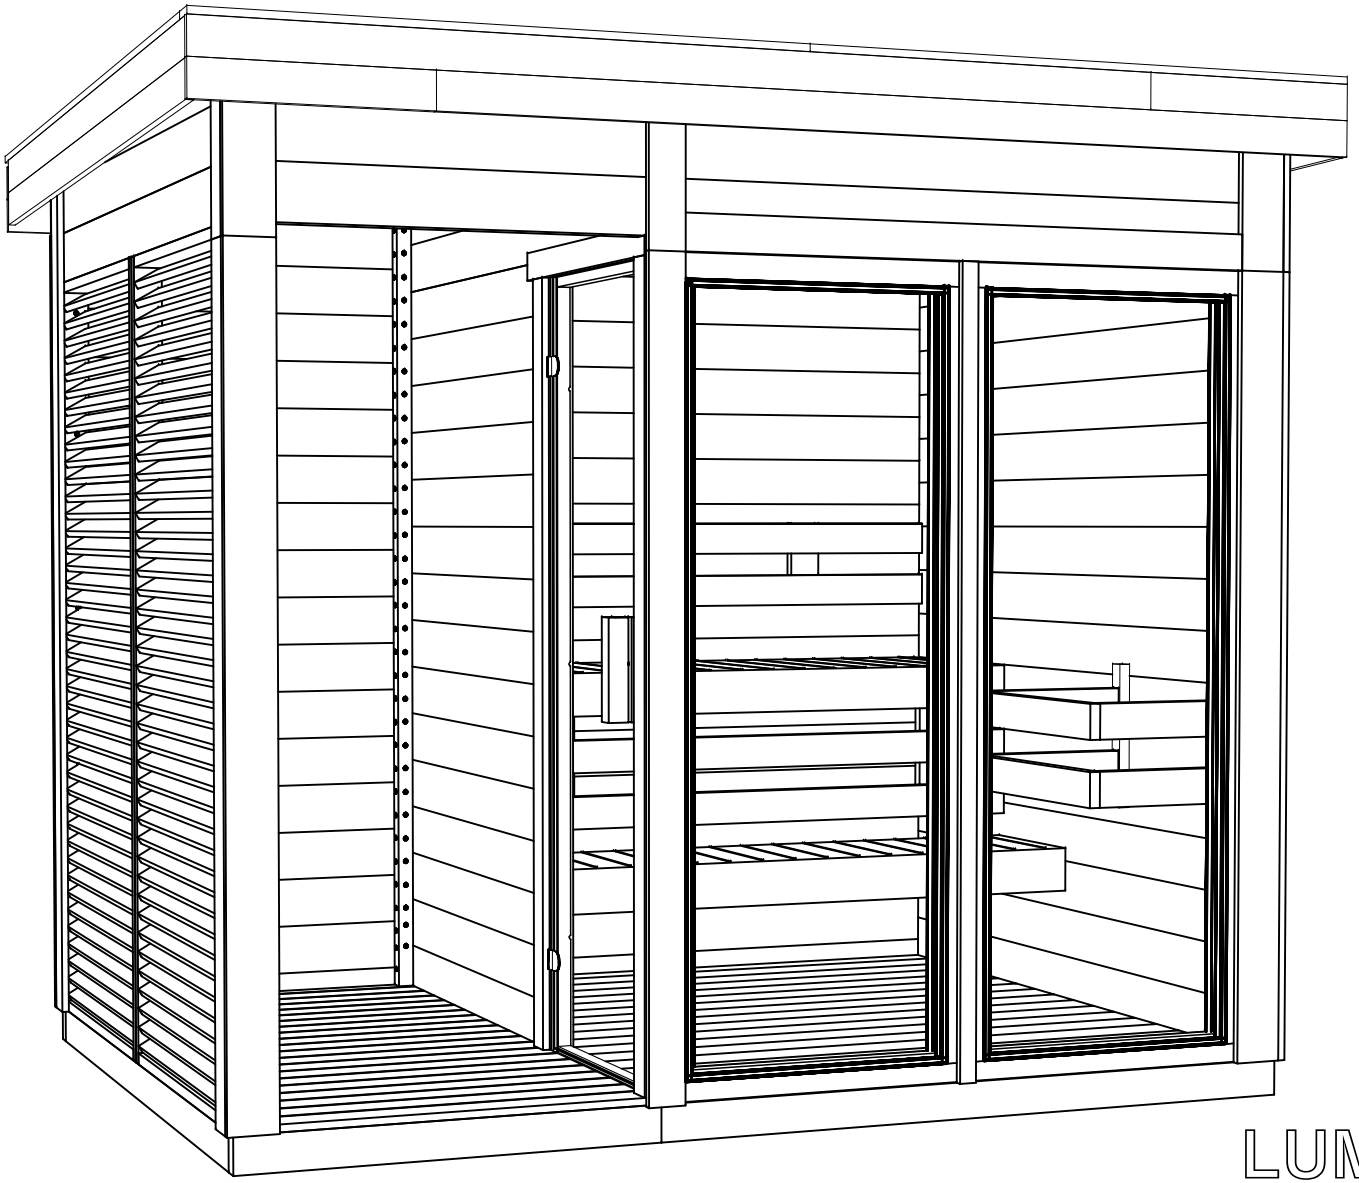



SAUNA Specialist

LUMI S56P


4483060

1980 Rue Monterey, Laval, QC H7L 3S3, Canada

1(855) 689-2422

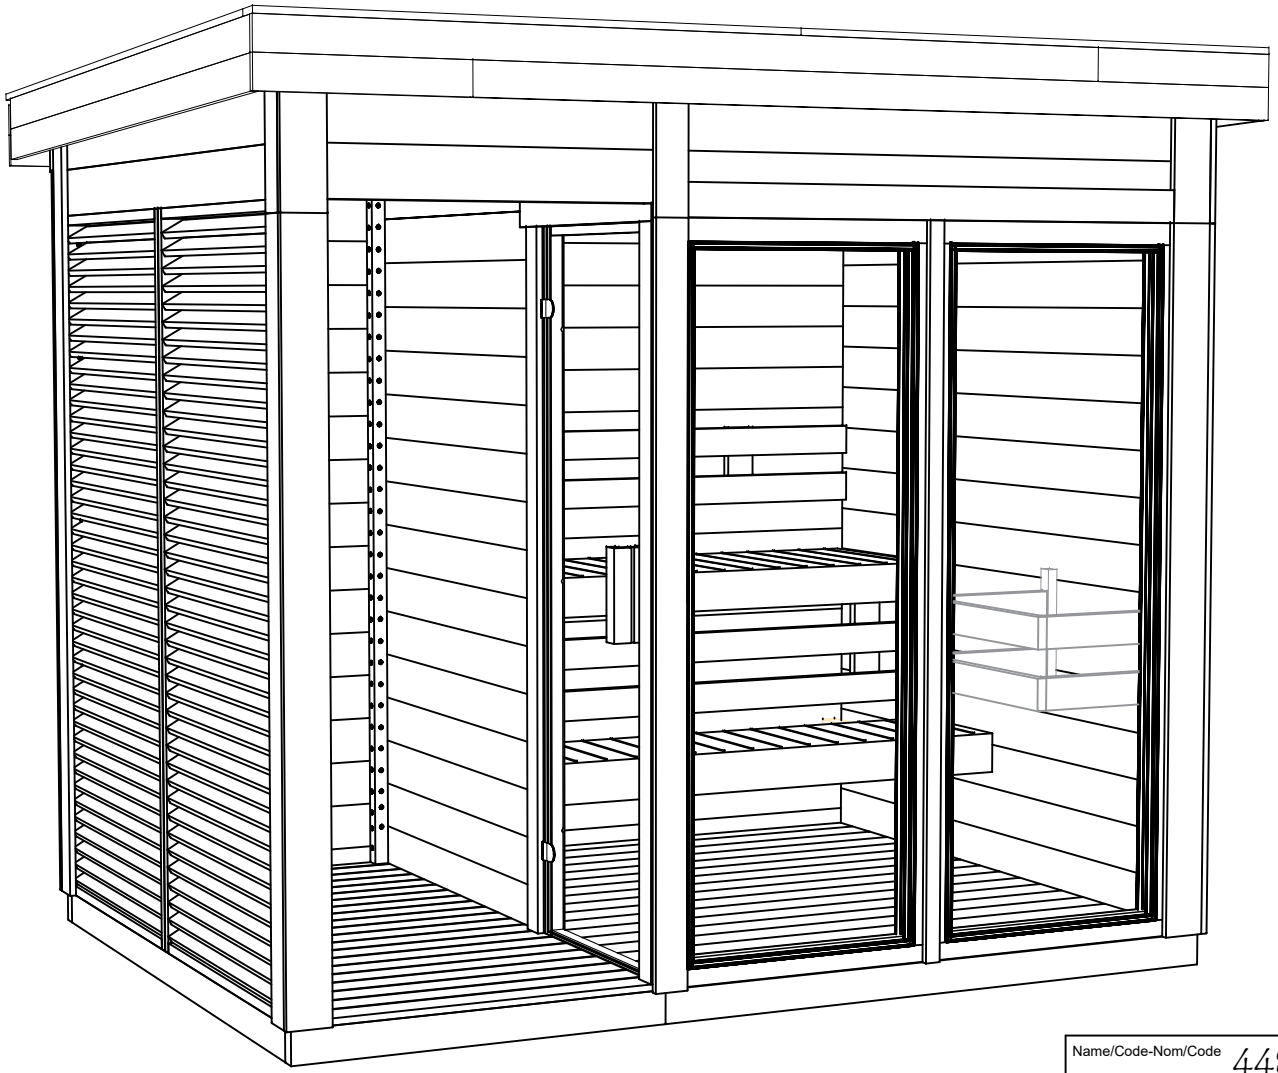



Name/Code-Nom/Code	4483060	Sheet--Feuille	1
Drawing-Dessin	3D	Scale-Échelle	
Material	44x135 [1.7″x5.3″]	Date	05.10.2026
Drawn-Dessiné	SRM	File	4483060.dwg

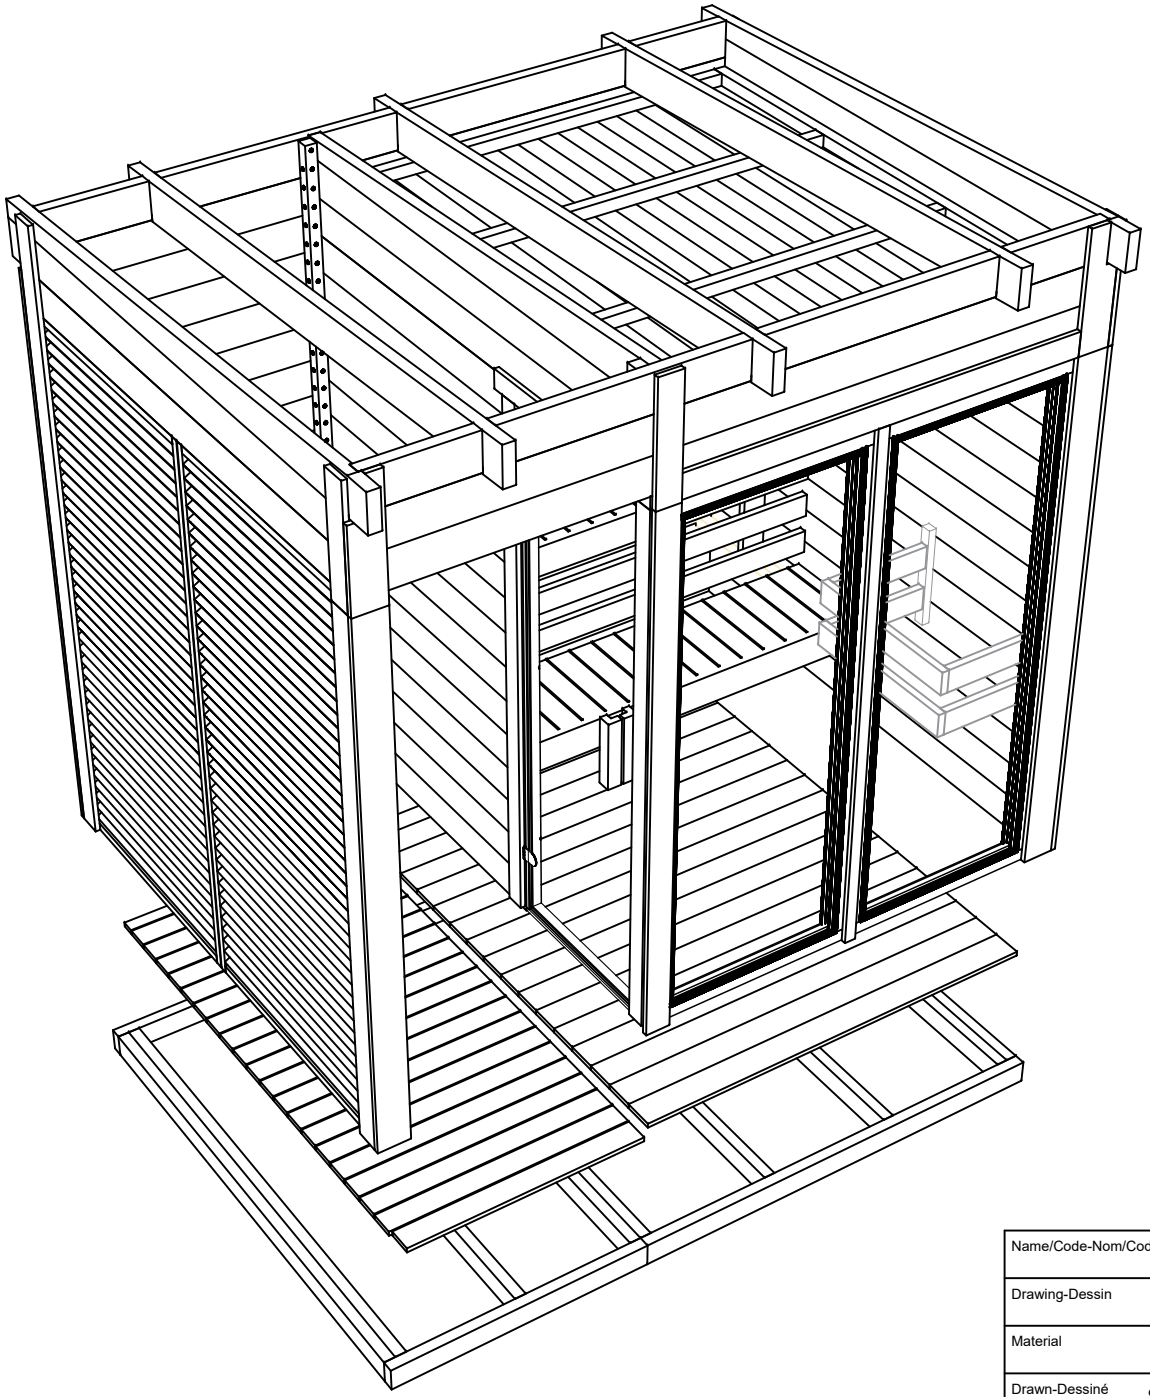

Name/Code-Nom/Code	4483060	Sheet–Feuille	2
Drawing-Dessin	3D	Scale-Échelle	
Material	44x135 [1.7″x5.3″]	Date	05.10.2026
Drawn-Dessiné	SRM	File	4483060.dwg


H = 1.700 m [5'-7"]
TOTAL: 4.90 m2 [52.74 ft²]

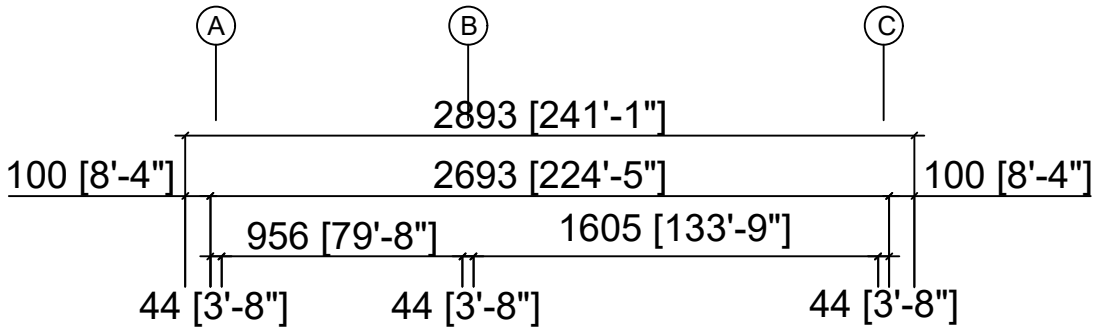


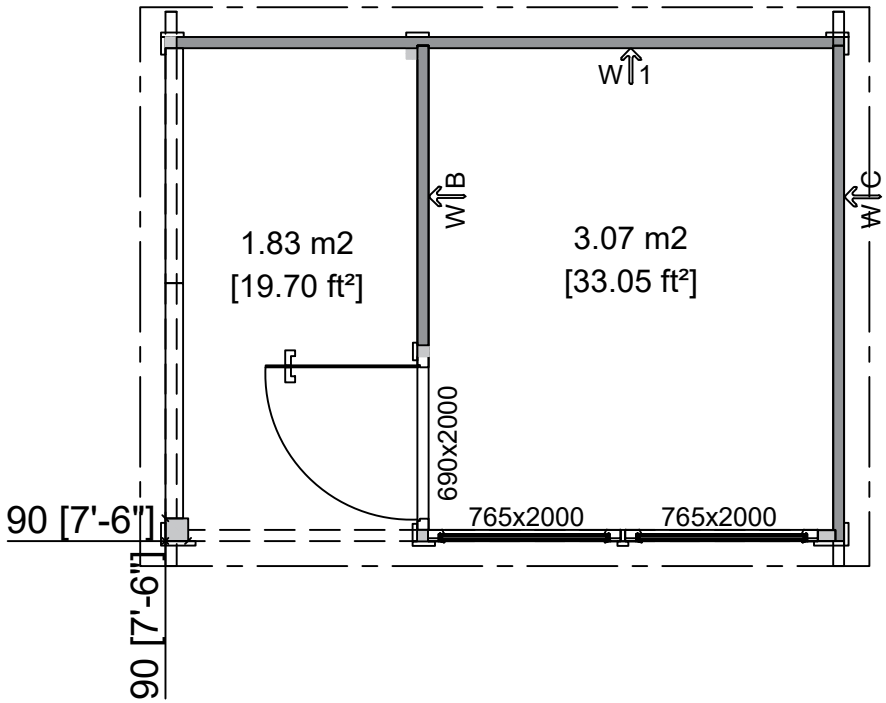




Name/Code-Nom/Code	4483060	Sheet–Feuille	3
Drawing-Dessin	GROUND PLAN – PLAN AU SOL	Scale-Échelle	1:30
Material-Matériau	44x135 [1.7"x5.3"]	Date	05.10.2026
Drawn-Dessiné	SRM	File	4483060.dwg

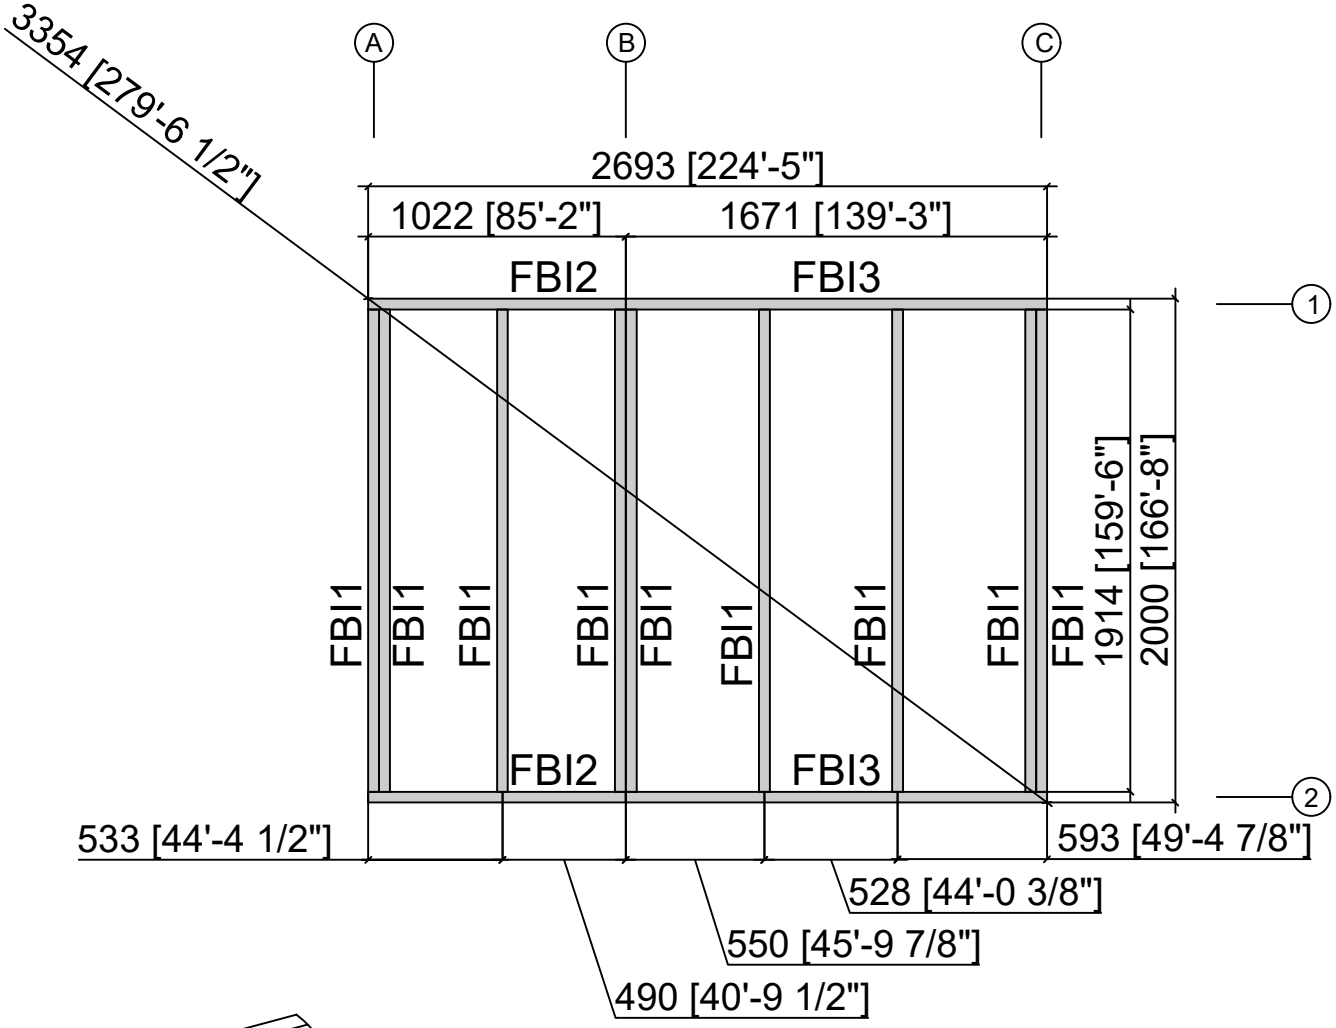

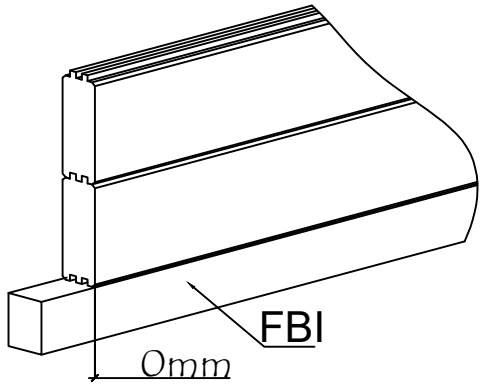


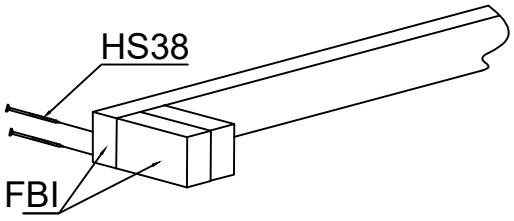

Name/Code-Nom/Code	4483060	Sheet–Feuille	4
Drawing-Dessin	BASE FRAME IMPR. – CADRE DE FOND. IMPR.	Scale-Échelle	1:30
Material-Matériau	43x90 [1.7" x 3.5"]	Date	05.10.2026
Drawn-Dessiné	SRM	File	4483060.dwg

NOTE: A proposal for placing plinths (100-200 mm in diameter) for floor beams. Floor beams are provided in the kit, but plinths are not included. For example, by using 500-600 mm long masonry units, one can halve the number of points. Place roofing felt between the concrete and wood to protect from moisture.


REMARQUE : Proposition pour la mise en place de plots (de 100 à 200 mm de diamètre) pour les solives de plancher. Les solives de plancher sont fournies dans le kit, mais les plots ne sont pas inclus. Par exemple, en utilisant des blocs de maçonnerie de 500 à 600 mm de longueur, il est possible de diviser par deux le nombre de points d'appui. Placez une bande d'étanchéité bitumineuse (feutre bitumeux) entre le béton et le bois pour protéger de l'humidité.

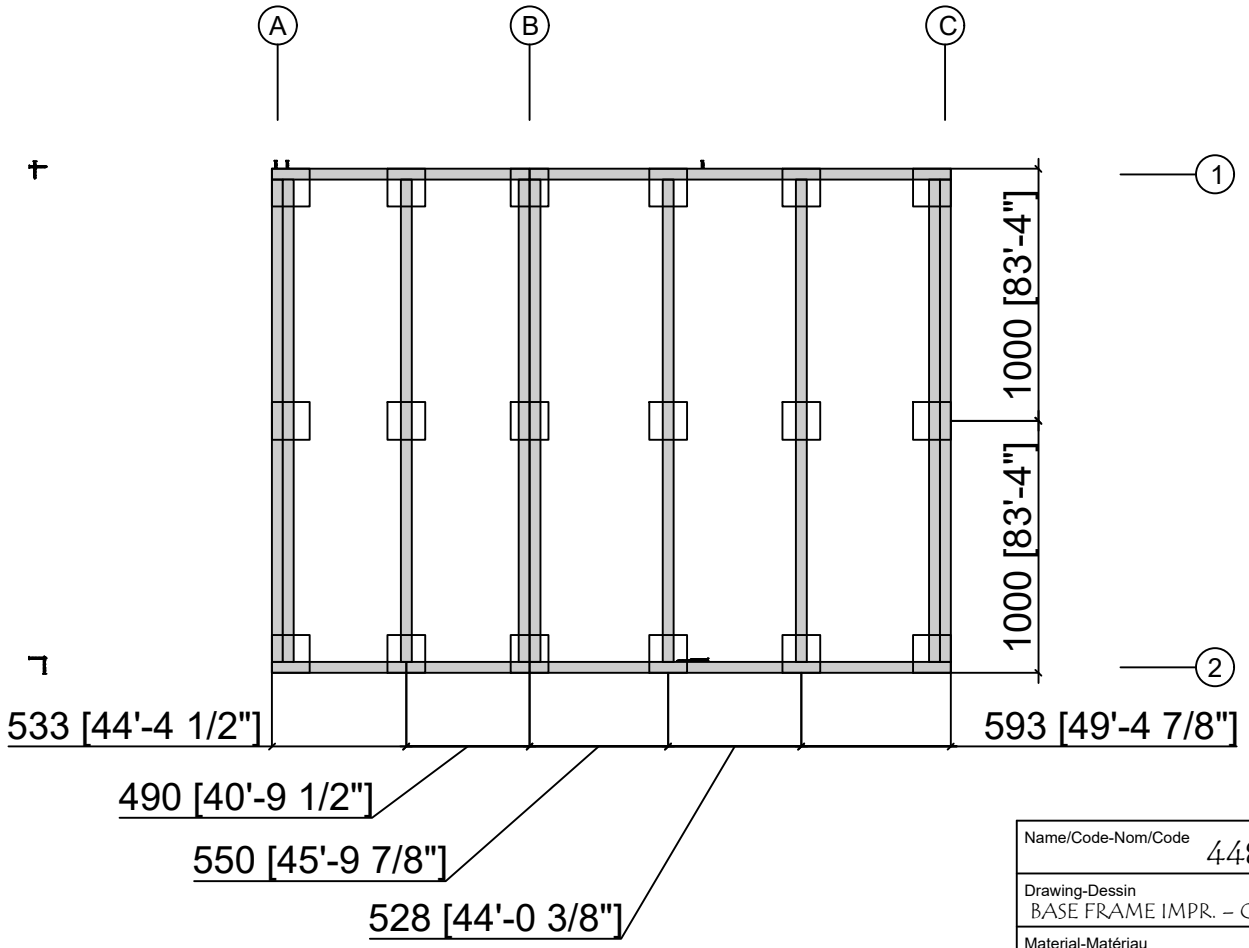


Name/Code-Nom/Code: 4483060	Sheet–Feuille: 5
Drawing-Dessin: BASE FRAME IMPR. – CADRE DE FOND. IMPR.	Scale-Échelle: 1:30
Material-Matériau:	Date: 05.10.2026
Drawn-Dessiné: SRM	File: 4483060.dwg


NOTE: A proposal for alternative plinth beam layout plan. Plinth beams 45x95 or 45x120 and plinths ca 100-200 mm in diameter (plinth beams and plinths are not included in the kit). For example, by using masonry units (not included in the kit) instead of plinths, one can lay plinth beams flat against the masonry units and in that way reduce the height of the structure. In this construction one can also add “plywood board” between plinth beams. Place roofing felt between the concrete and wood to protect from moisture.


REMARQUE : Proposition pour un plan d'implantation alternatif des longrines. Longrines de 45x95 ou 45x120 et plots d'environ 100 à 200 mm de diamètre (les longrines et les plots ne sont pas inclus dans le kit). Par exemple, en utilisant des blocs de maçonnerie (non inclus dans le kit) à la place des plots, il est possible de poser les longrines à plat contre les blocs de maçonnerie et de réduire ainsi la hauteur de la structure. Dans cette construction, on peut également ajouter des panneaux de contreplaqué entre les longrines. Placez une bande d’étanchéité bitumineuse (feutre bitumeux) entre le béton et le bois pour protéger de l’humidité.

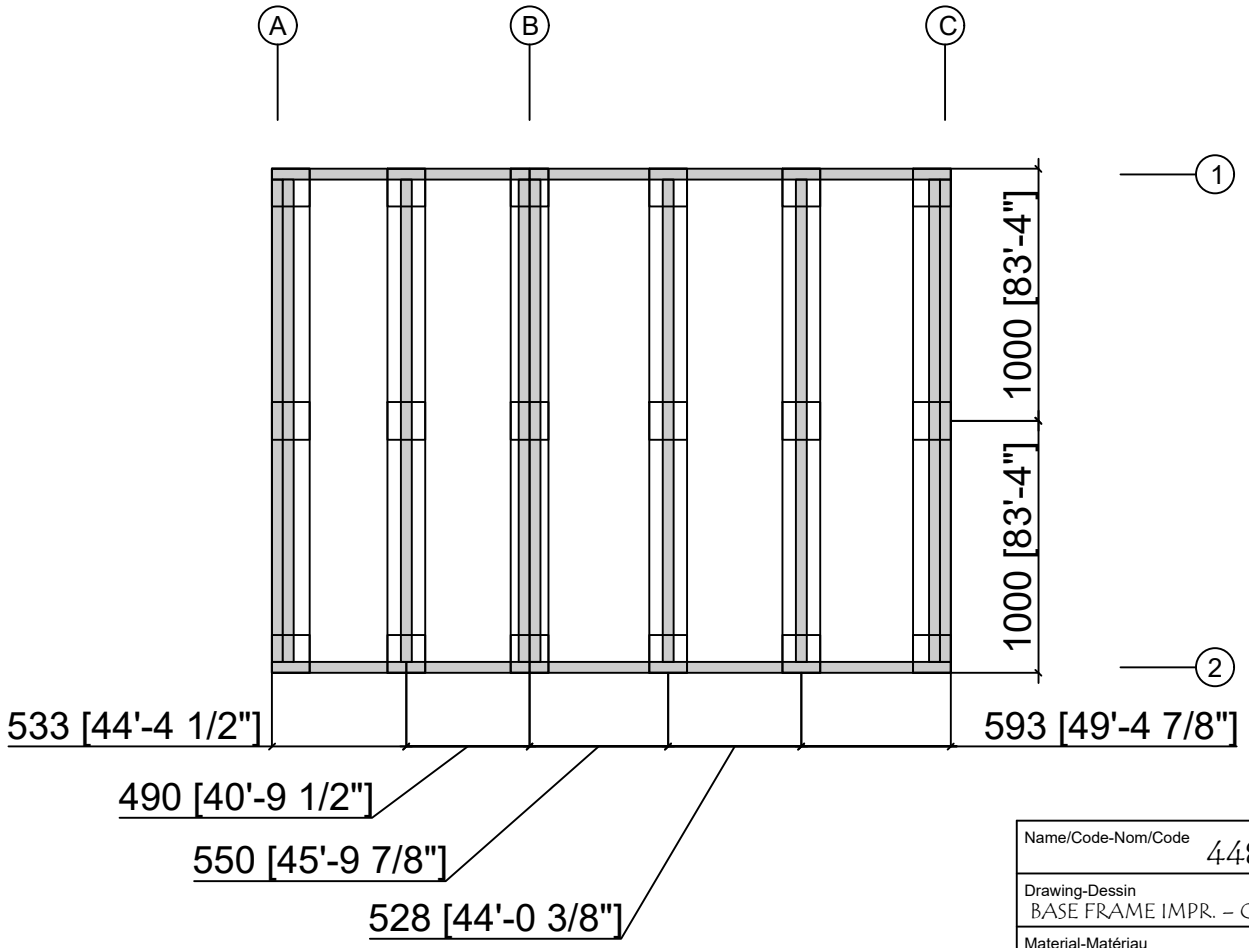

Name/Code-Nom/Code: 4483060	Sheet–Feuille: 6
Drawing-Dessin: BASE FRAME IMPR. – CADRE DE FOND. IMPR.	Scale-Échelle: 1:30
Material-Matériau:	Date: 05.10.2026
Drawn-Dessiné: SRM	File: 4483060.dwg

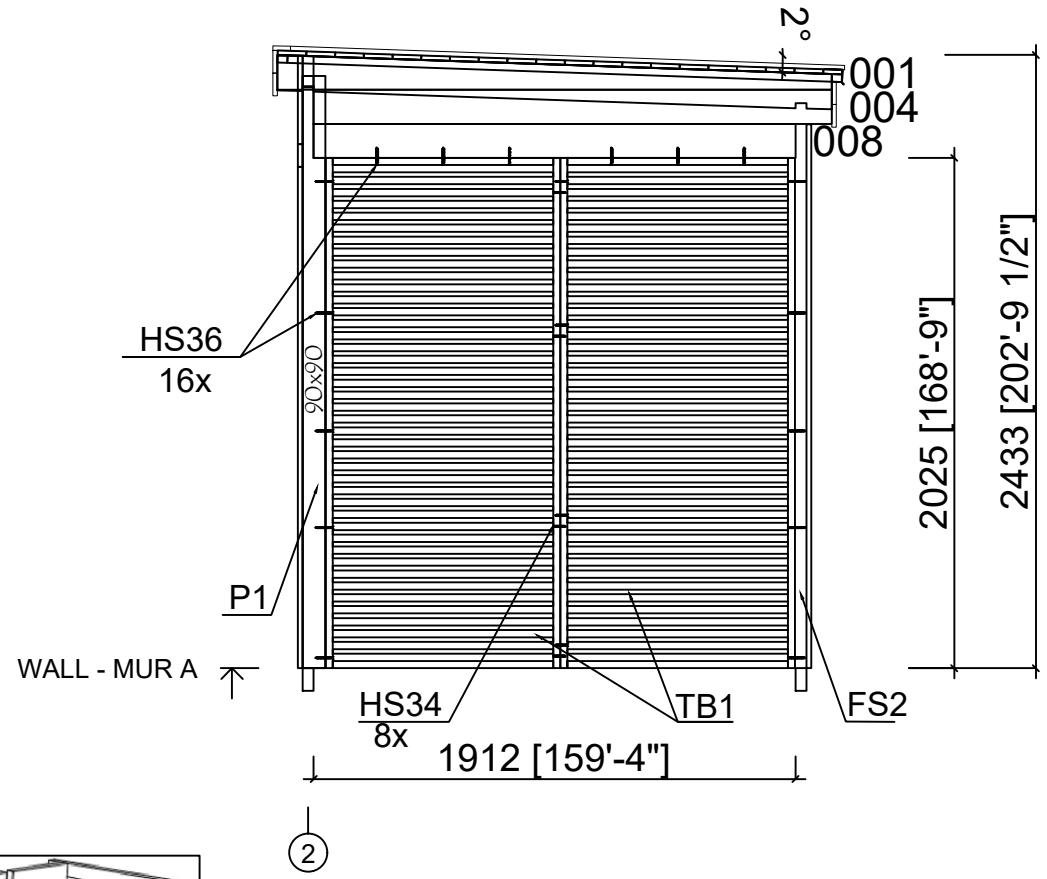


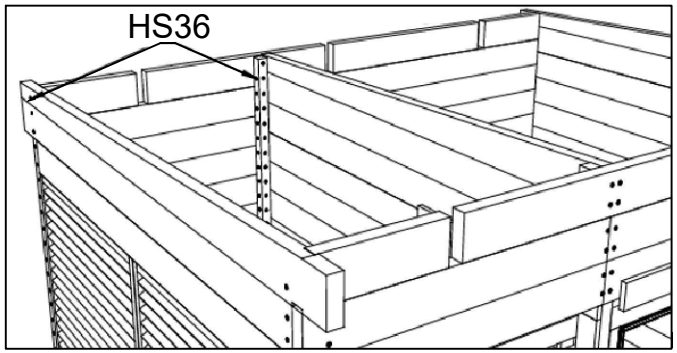


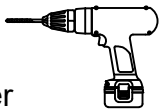

Note: Drill holes before screw –
Note : Prépercer avant de visser


Name/Code-Nom/Code	4483060	Sheet–Feuille	7
Drawing-Dessin	WALL - MUR B	Scale-Échelle	1:30
Material-Matériau	44x135 [1.7"x5.3"]	Date	05.10.2026
Drawn-Dessiné	SRM	File	4483060.dwg

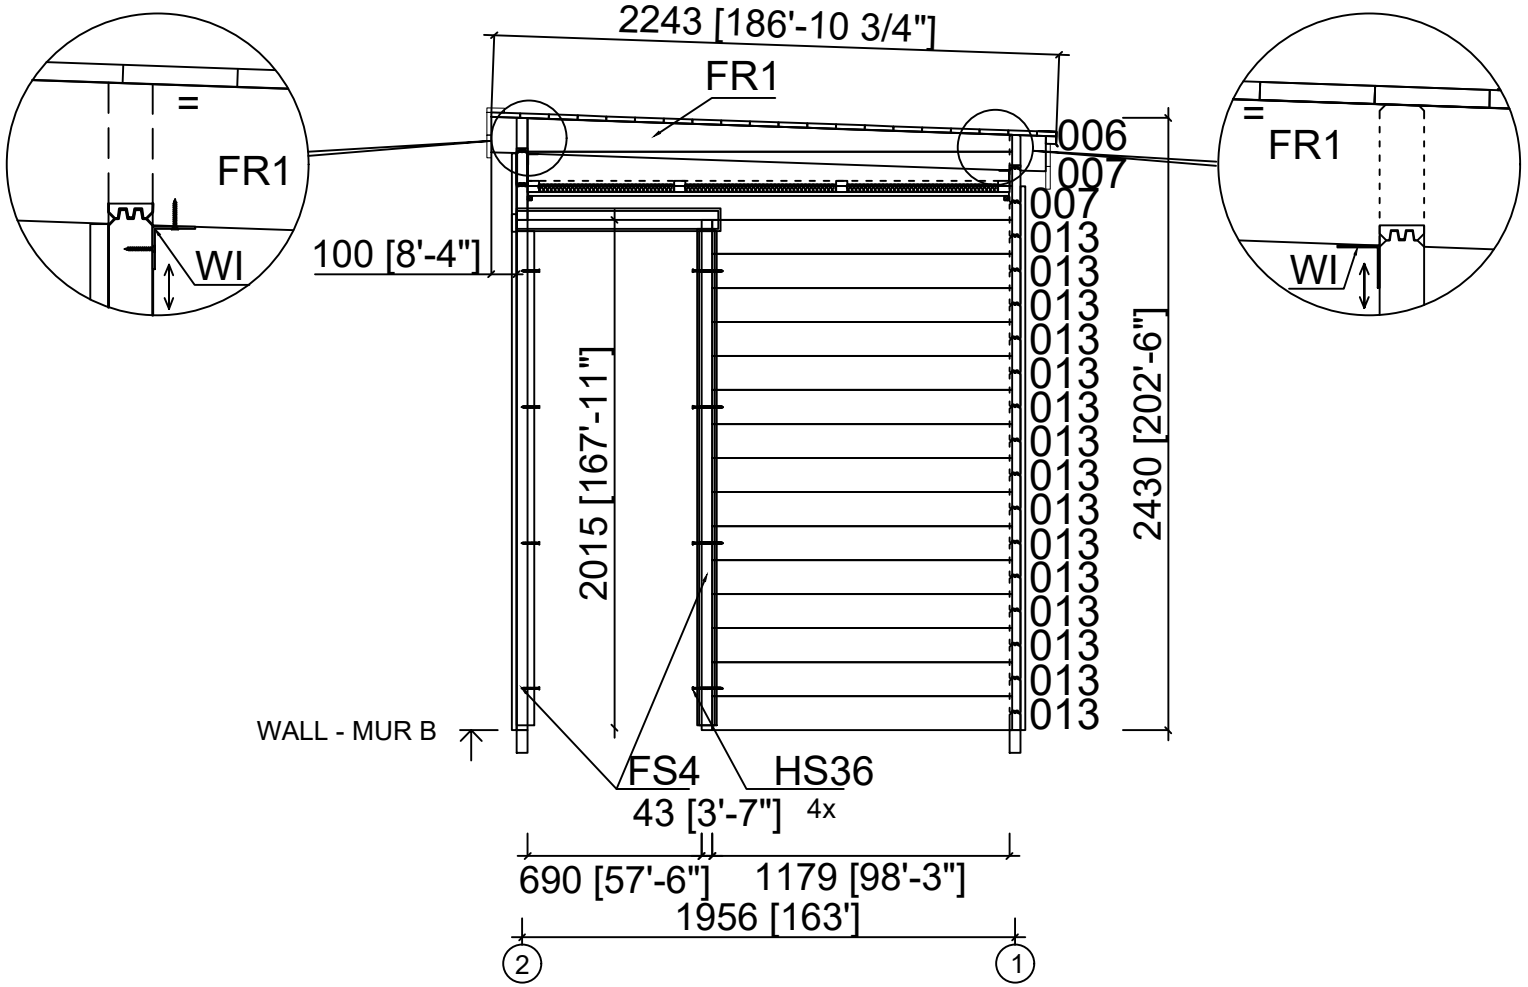


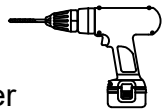


Note: Drill holes before screw –
Note : Prépercer avant de visser

Name/Code-Nom/Code	4483060	Sheet–Feuille	8
Drawing-Dessin	WALL - MUR C	Scale-Échelle	1:30
Material-Matériau	44x135 [1.7"x5.3"]	Date	05.10.2026
Drawn-Dessiné	SRM	File	4483060.dwg

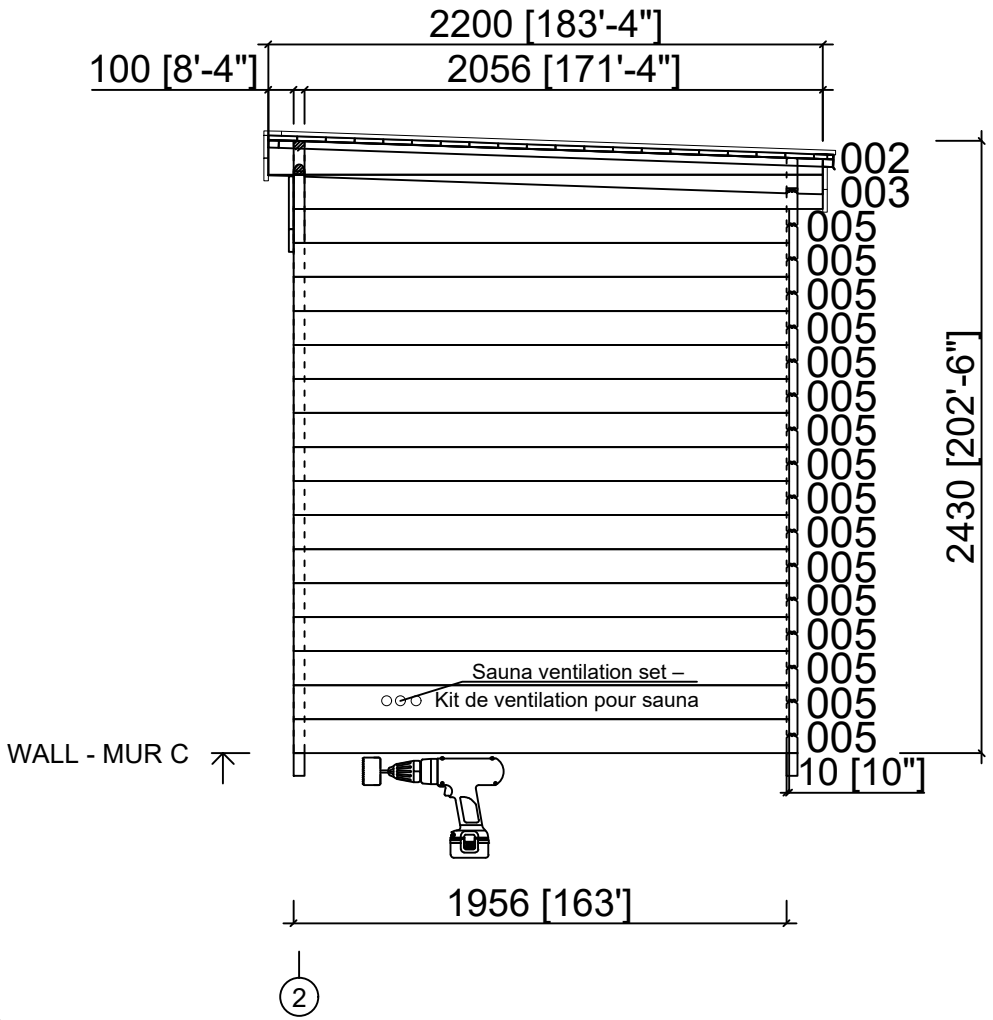


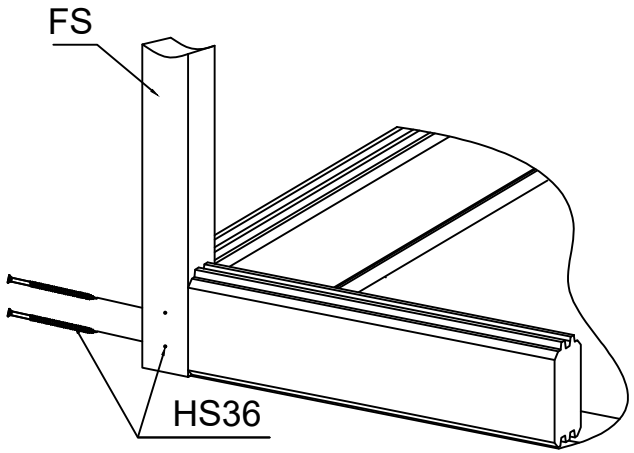

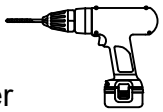

Note: Drill holes before screw –
Note : Prépercer avant de visser


Name/Code-Nom/Code	4483060	Sheet–Feuille	9
Drawing-Dessin	WALL - MUR D	Scale-Échelle	1:30
Material-Matériau	44x135 [1.7"x5.3"]	Date	05.10.2026
Drawn-Dessiné	SRM	File	4483060.dwg

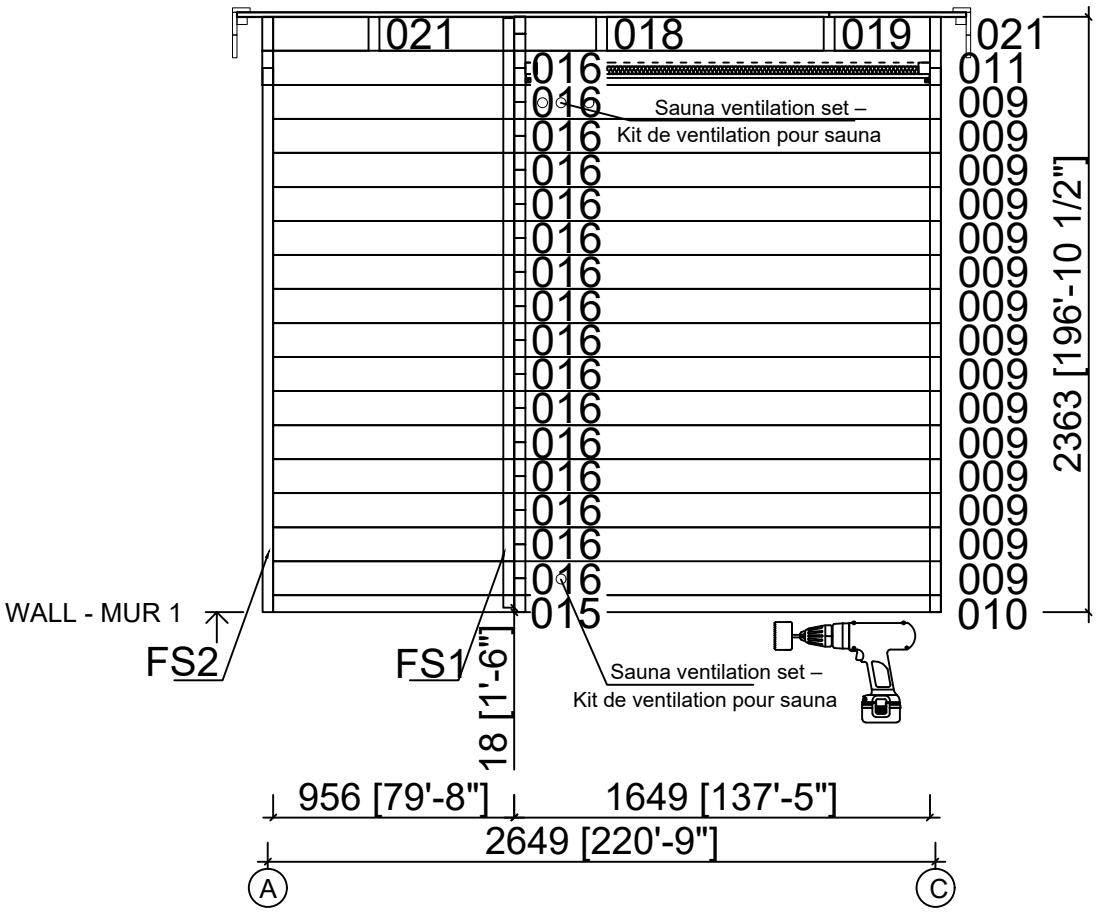




Note: Drill holes before screw –
Note : Prépercer avant de visser


Name/Code-Nom/Code	4483060	Sheet–Feuille	10
Drawing-Dessin	WALL - MUR 1	Scale-Échelle	1:30
Material-Matériau	44x135 [1.7"x5.3"]	Date	05.10.2026
Drawn-Dessiné	SRM	File	4483060.dwg

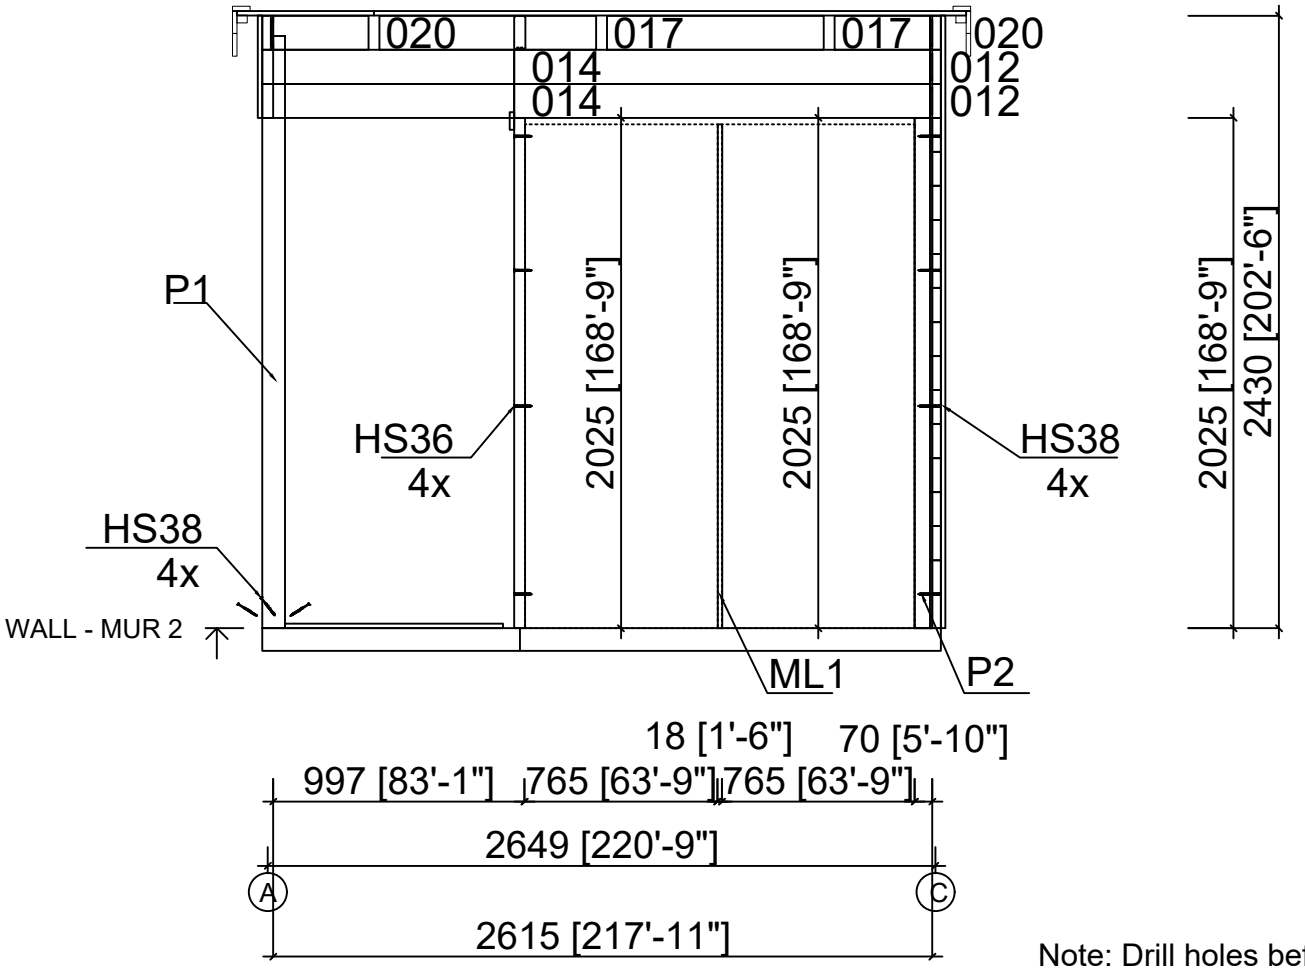


Note: Drill holes before screw –
Note : Prépercer avant de visser

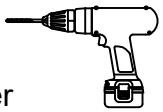


Name/Code-Nom/Code	4483060	Sheet–Feuille	11
Drawing-Dessin	WALL - MUR 2	Scale-Échelle	1:30
Material-Matériau	44x135 [1.7"x5.3"]	Date	05.10.2026
Drawn-Dessiné	SRM	File	4483060.dwg

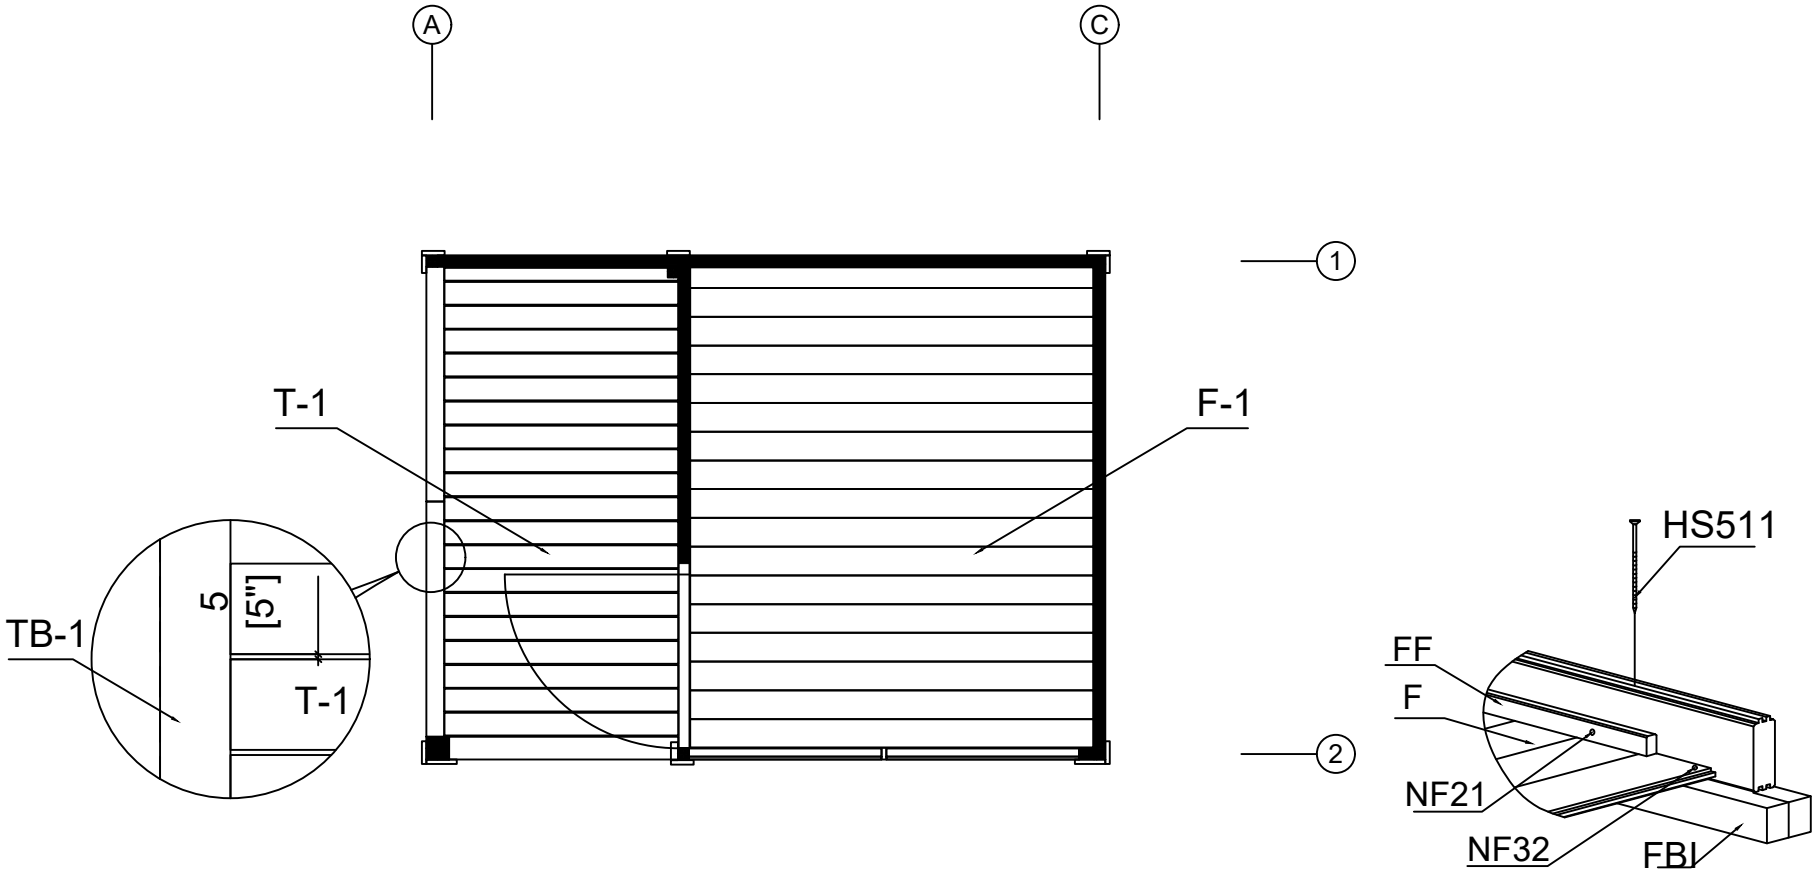



Name/Code-Nom/Code: 4483060	Sheet–Feuille: 12
Drawing-Dessin: FLOOR PLAN - PLAN DE PLANCHER	Scale-Échelle: 1:30
Material-Matériau: 88x18 [3.5" x 0.7"] or-ou 114x18 [4.5" x 0.7"]	Date: 05.10.2026
Drawn-Dessiné: SRM	File: 4483060.dwg

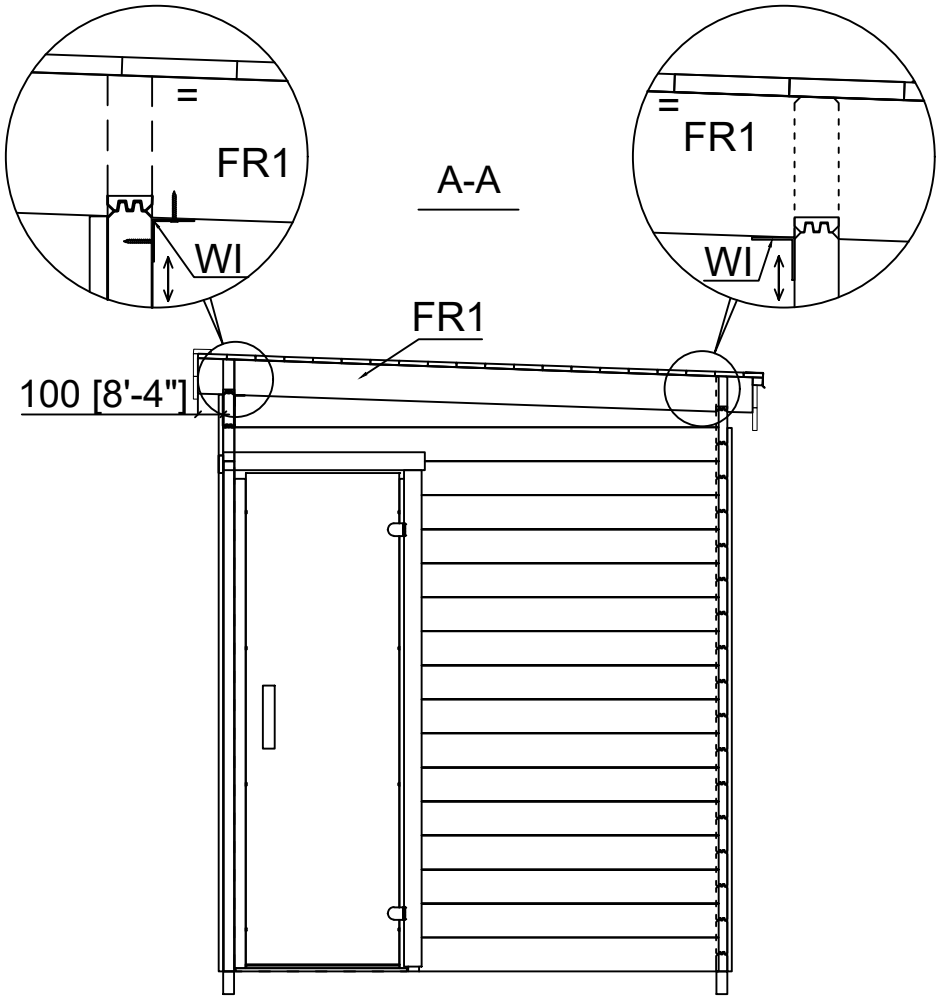

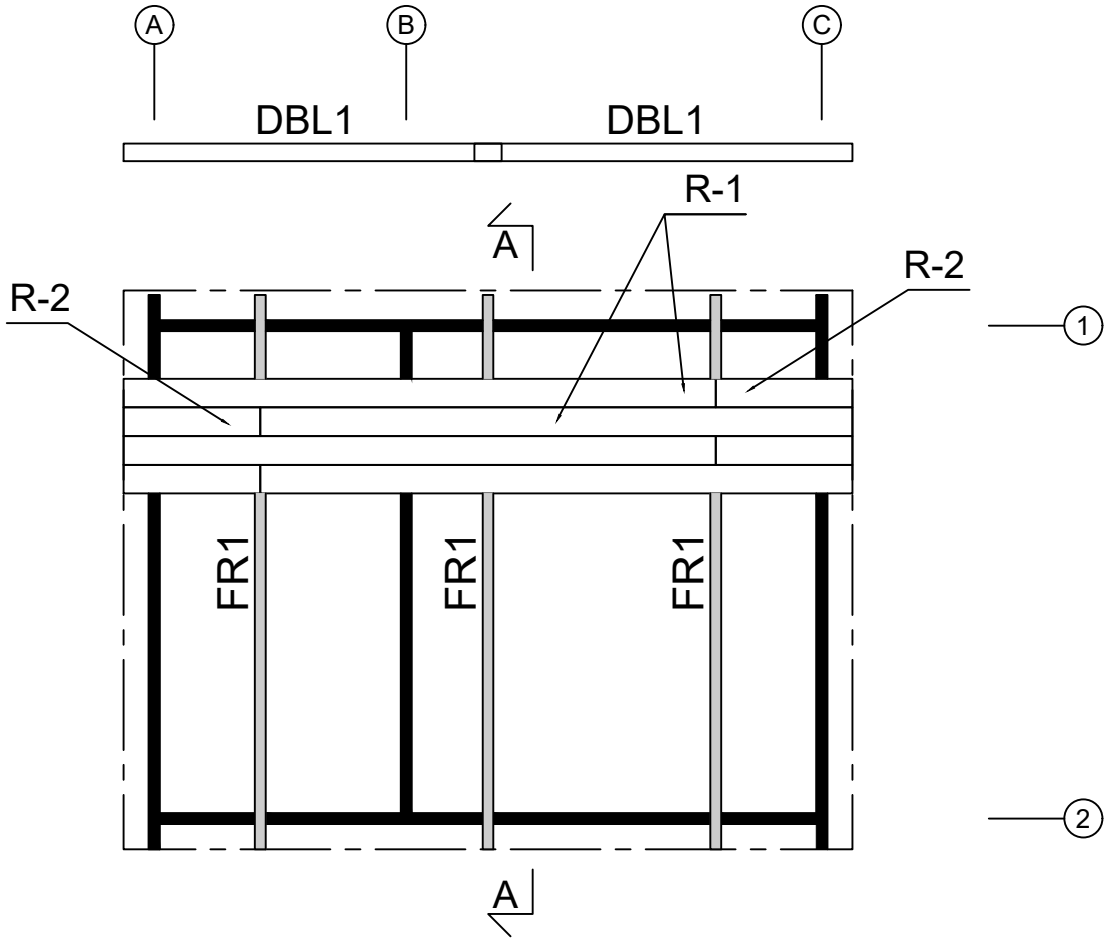



Name/Code-Nom/Code: 4483060	Sheet–Feuille: 13
Drawing-Dessin: DACHPLAN - ROOFPLAN	Scale-Échelle: 1:30
Material-Matériau: 88x18 [3.5" x 0.7"] or-ou 114x18 [4.5" x 0.7"] / 43x140[1.7" x 5.5"]	Date: 05.10.2026
Drawn-Dessiné: SRM	File: 4483060.dwg

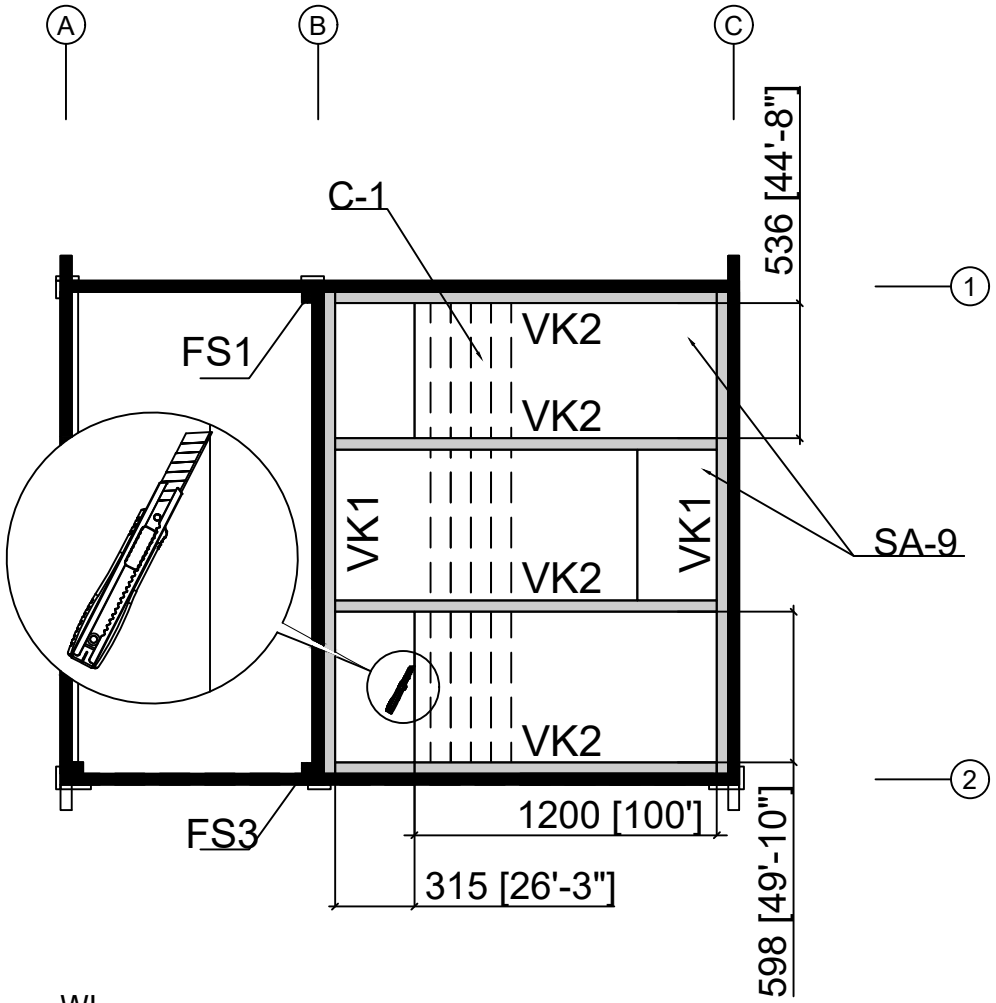

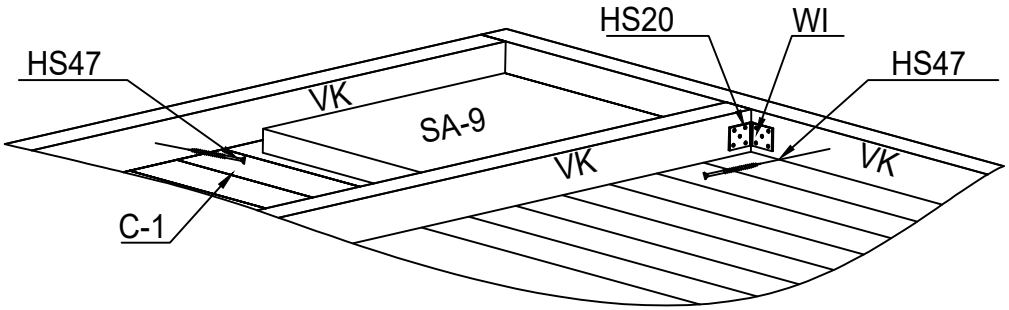


Name/Code-Nom/Code	4483060	Sheet–Feuille	14
Drawing-Dessin	SAUNA CEIL. BOARD. - LAMBRIS PLAF. SAUNA	Scale-Échelle	1:30
Material-Matériau	80x15 [3.1" x 0.6"] / 45x45[1.8" x 1.8"]	Date	05.10.2026
Drawn-Dessiné	SRM	File	4483060.dwg

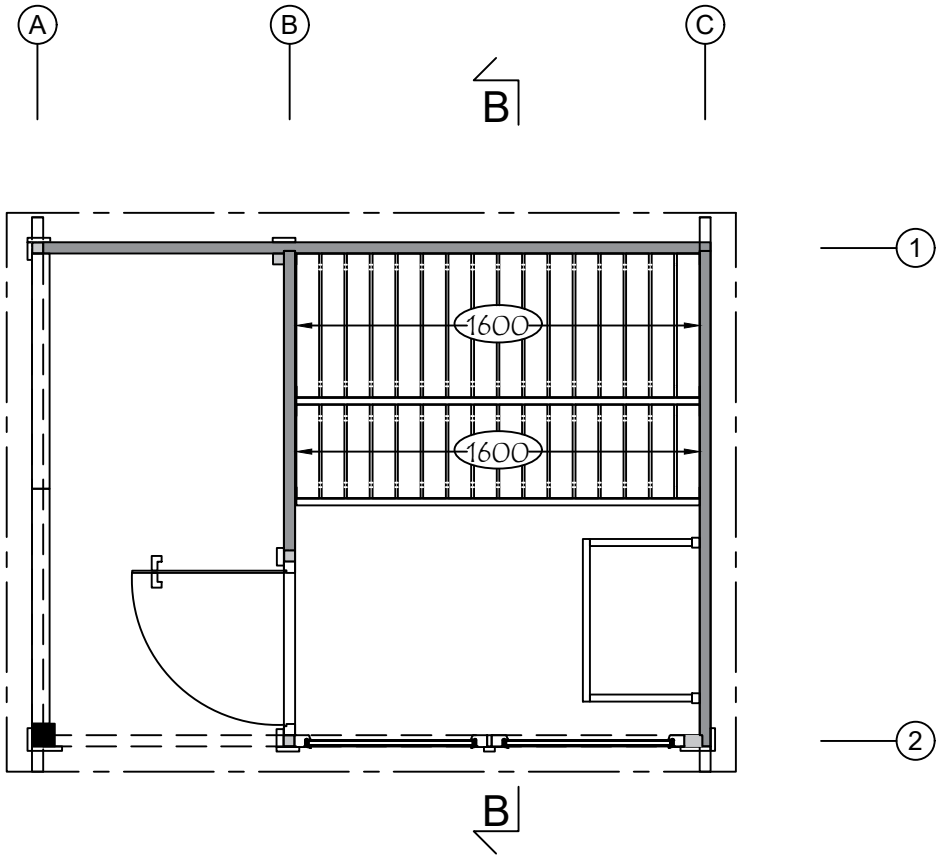


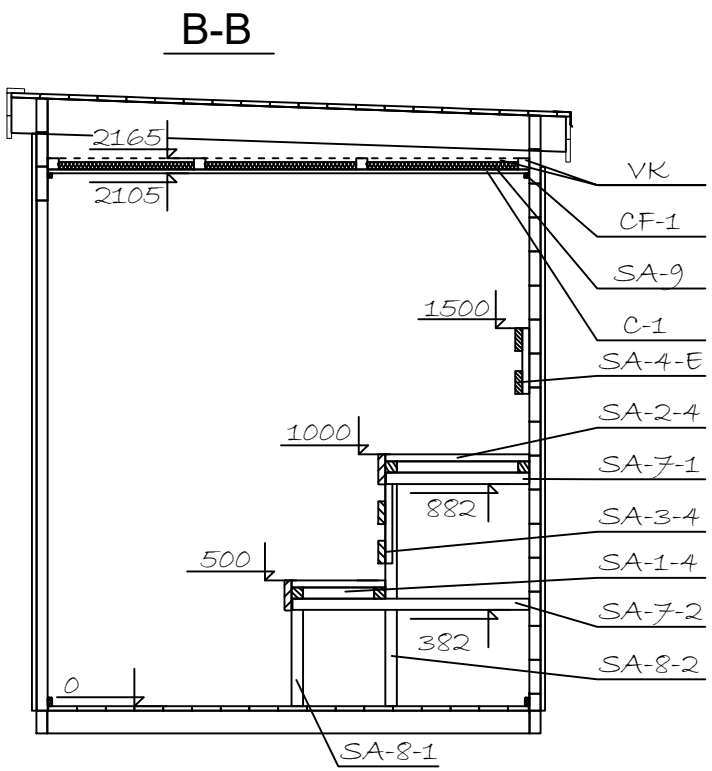


Note: We recommend cutting the lengths of the sauna heater guard parts to a suitable length. Please pay attention to the minimum safety distances specified in the heater user manual!
Note : Nous recommandons de couper les sections de la barrière de protection du poêle de sauna à la longueur requise. Veuillez respecter les distances de sécurité minimales indiquées dans le manuel de l'appareil de chauffage !


Name/Code-Nom/Code	4483060	Sheet–Feuille	15
Drawing-Dessin	SAUNA INT. - INT. SAUNA	Scale-Échelle	1:30
Material-Matériau	44x135 [1.7"x5.3"]	Date	05.10.2026
Drawn-Dessiné	SRM	File	4483060.dwg

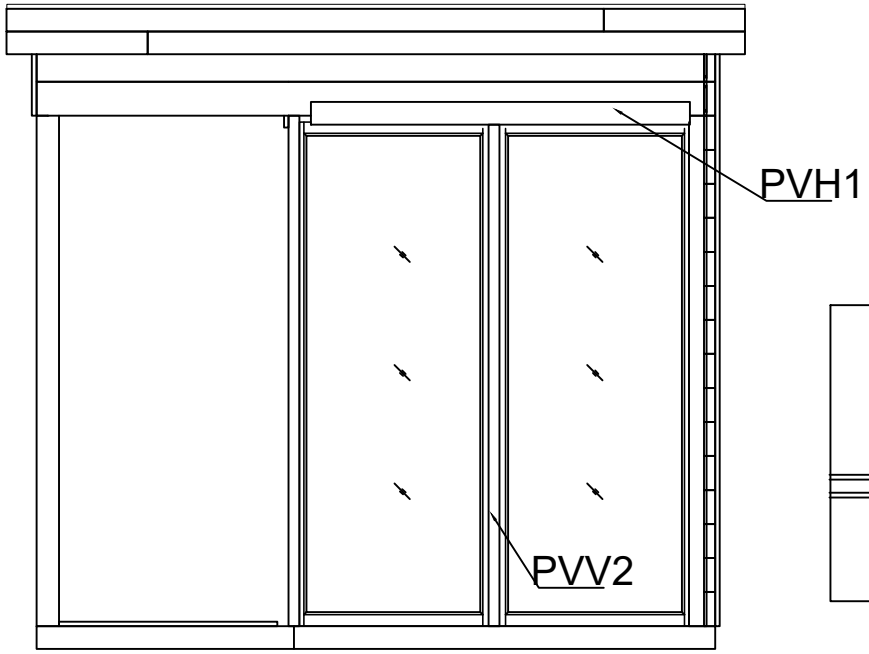

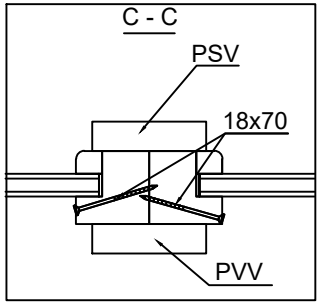


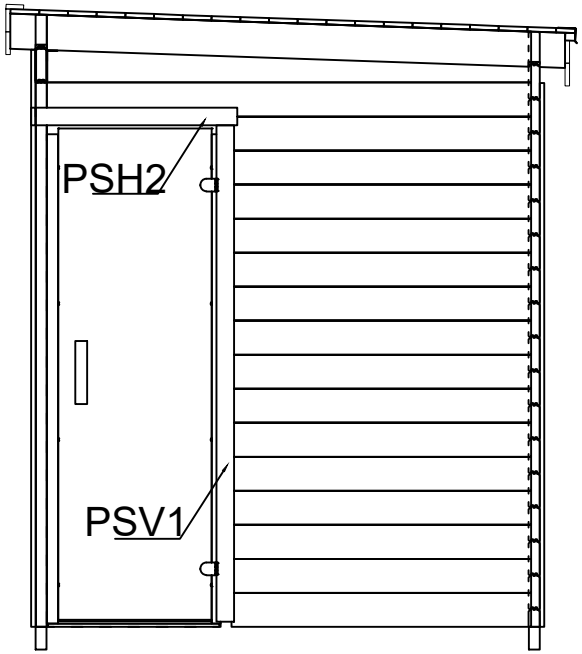


AUßERHALB - OUTSIDE

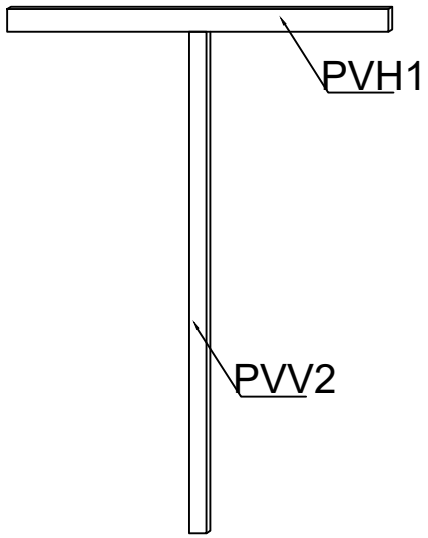


INNERHALB - INSIDE

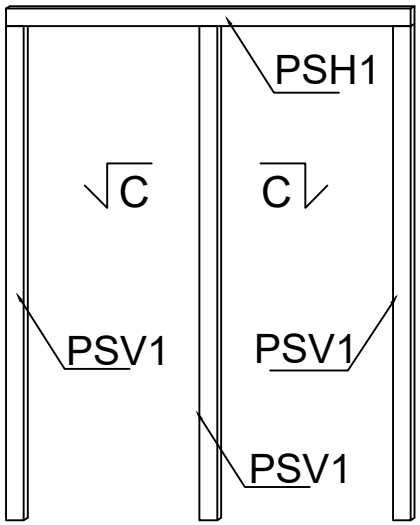


AUßERHALB - OUTSIDE

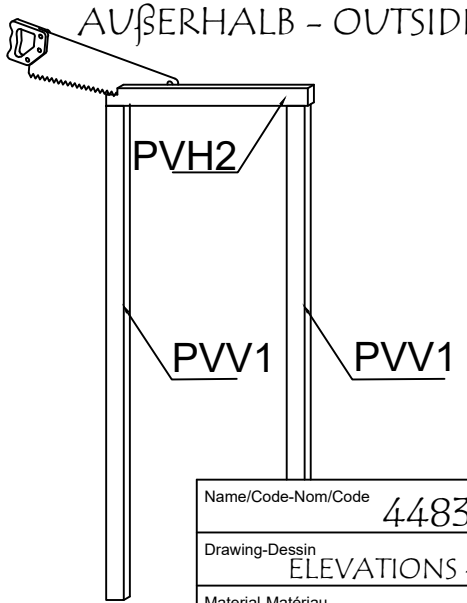


INNERHALB - INSIDE

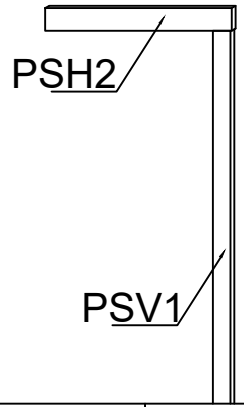

Name/Code-Nom/Code: 4483060	Sheet–Feuille: 16
Drawing-Dessin: ELEVATIONS – FAÇADES	Scale-Échelle: 1:30
Material-Matériau: 44x135 [1.7″x5.3″]	Date: 05.10.2026
Drawn-Dessiné: SRM	File: 4483060.dwg

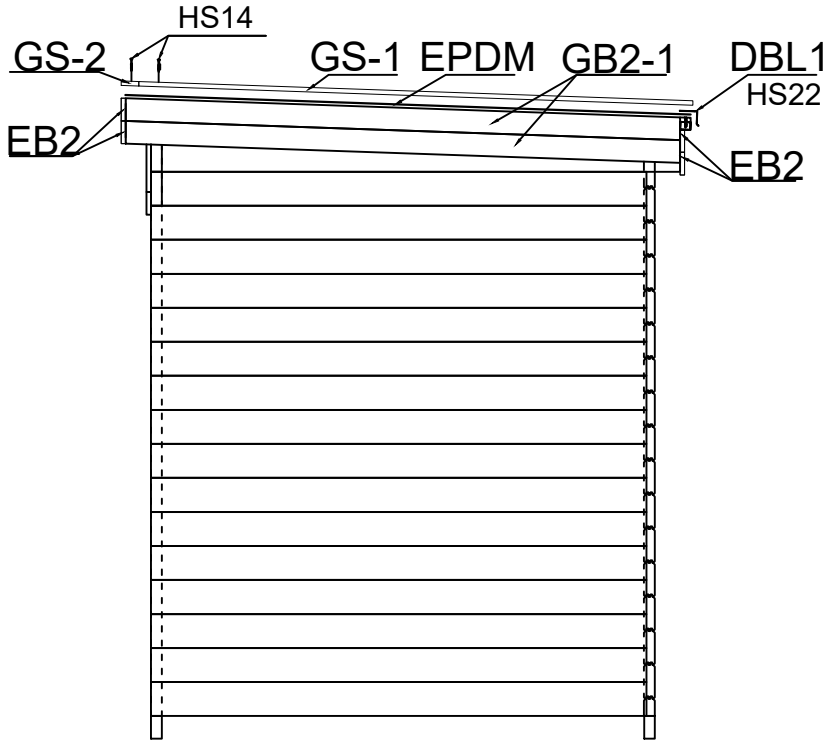



SEITENANSICHT (RECHTS) - SIDE VIEW (RIGHT)

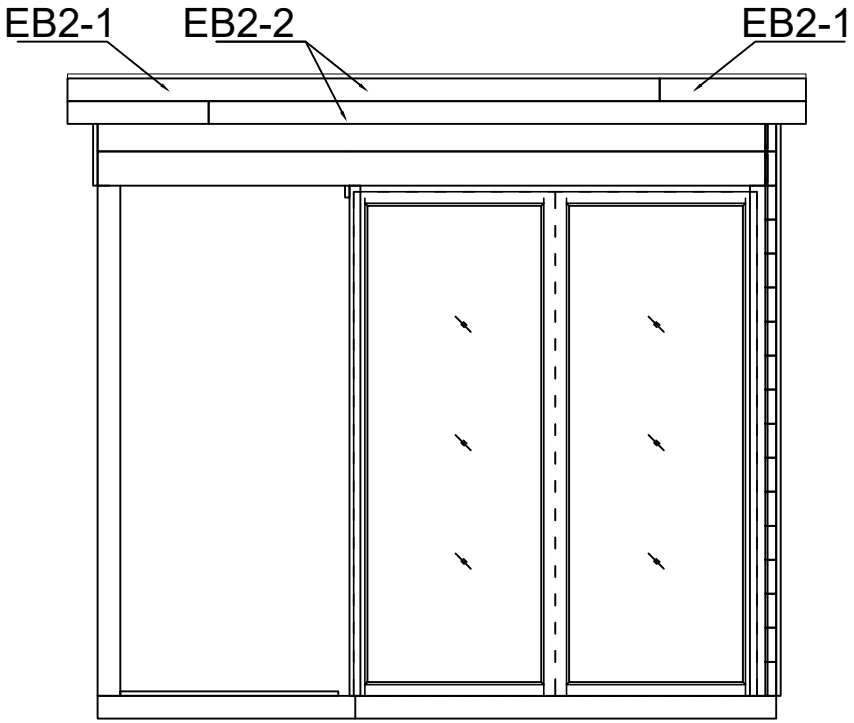



VORDERANSICHT-FRONT VIEW

Name/Code-Nom/Code	4483060	Sheet–Feuille	17
Drawing-Dessin	ELEVATIONS – FAÇADES	Scale-Échelle	1:30
Material-Matériau	44x135 [1.7″x5.3″]	Date	05.10.2026
Drawn-Dessiné	SRM	File	4483060.dwg





















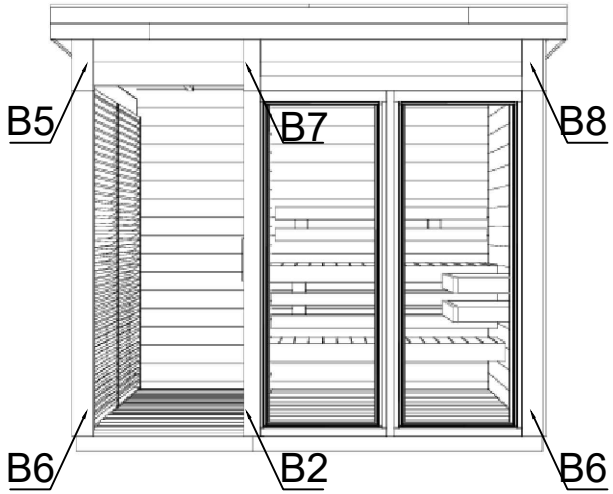


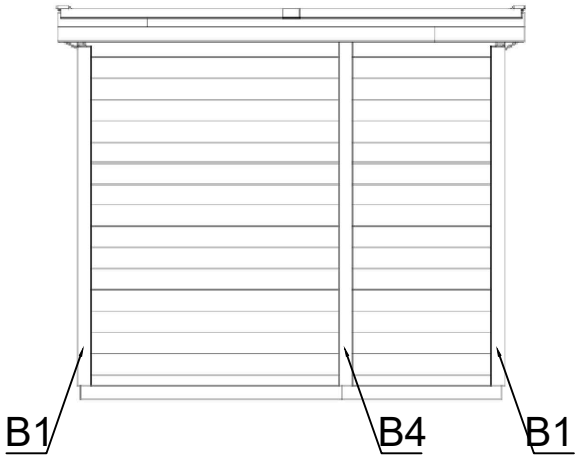






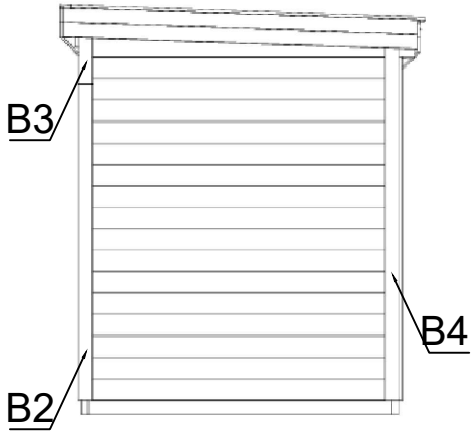


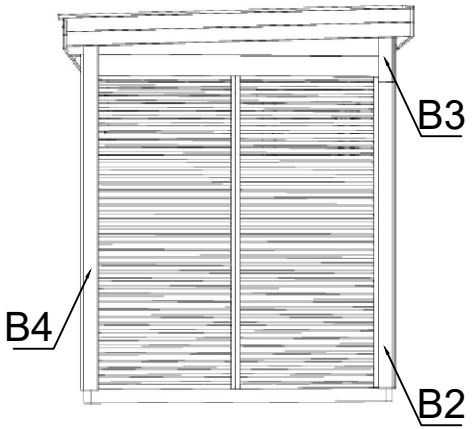

Name/Code-Nom/Code	4483060	Sheet–Feuille	18
Drawing-Dessin	ELEVATIONS – FAÇADES	Scale-Échelle	1:30
Material-Matériau	44x135 [1.7"x5.3"]	Date	05.10.2026
Drawn-Dessiné	SRM	File	4483060.dwg

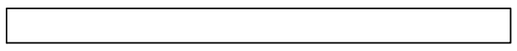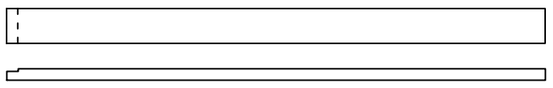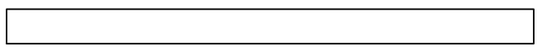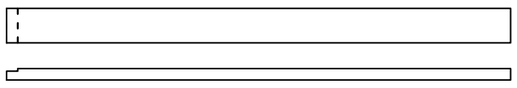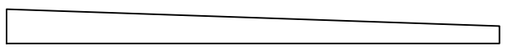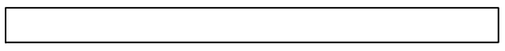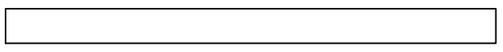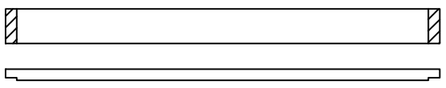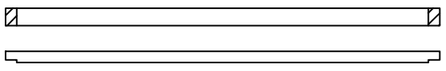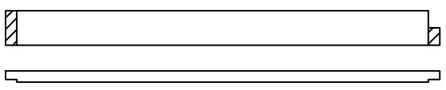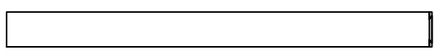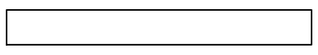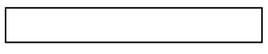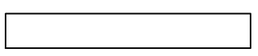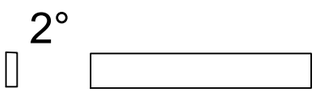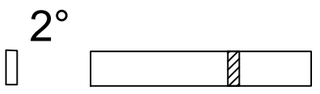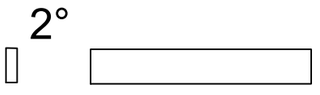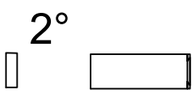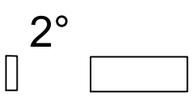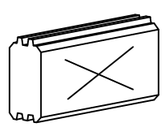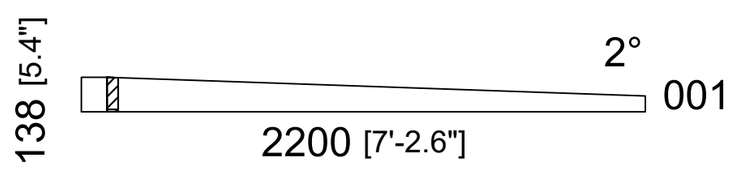
POS	PIECE LIST – LISTE DES PIÈCES 4483060	Pcs. Pc.	Profile Profil (mm)	Length Longueur (mm)
EX1	ADDITIONAL TIMBER BEAM - POUTRE ADDITIONNELLE 	1	44x135 [1.7"x5.3"]	1966 [6'-5.4"]
003		1	44x135 [1.7"x5.3"]	2100 [6'-10.7"]
004		1	44x135 [1.7"x5.3"]	2056 [6'-8.9"]
005		16	44x135 [1.7"x5.3"]	1966 [6'-5.4"]
006		1	44x133 [1.7"x5.2"]	1922 [6'-3.7"]
007		2	44x135 [1.7"x5.3"]	1922 [6'-3.7"]
008		1	44x135 [1.7"x5.3"]	1912 [6'-3.3"]
009		15	44x135 [1.7"x5.3"]	1693 [5'-6.7"]
010		1	44x68 [1.7"x2.7"]	1693 [5'-6.7"]
011		1	44x135 [1.7"x5.3"]	1693 [5'-6.7"]
012		2	44x135 [1.7"x5.3"]	1659 [5'-5.3"]
013		15	44x135 [1.7"x5.3"]	1189 [3'-10.8"]
014		2	44x135 [1.7"x5.3"]	1000 [3'-3.4"]
015		1	44x68 [1.7"x2.7"]	956 [3'-1.6"]
016		16	44x135 [1.7"x5.3"]	956 [3'-1.6"]
017		2	44x135 [1.7"x5.3"]	860 [2'-9.9"]
018		1	44x135 [1.7"x5.3"]	860 [2'-9.9"]
019		1	44x135 [1.7"x5.3"]	860 [2'-9.9"]
020		2	44x135 [1.7"x5.3"]	387 [1'-3.2"]
021		2	44x135 [1.7"x5.3"]	377 [1'-2.8"]
SH	HAMMER BLOCK 1.7" – CALE DE FRAPPE 1.7' 	2	44x135 [1.7"x5.3"]	300 [11.8"]
WA-1		1	44x138 [1.7" x 5.4"]	2200 [7'-2.6"]




Name/Code-Nom/Code 4483060	Date 05.10.2026	Sheet–Feuille 1/5

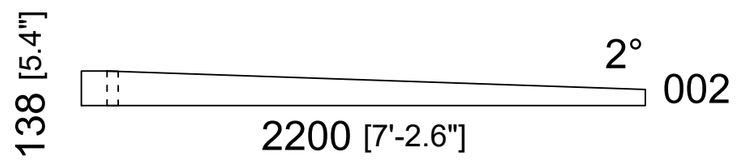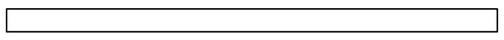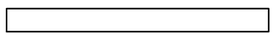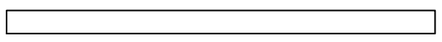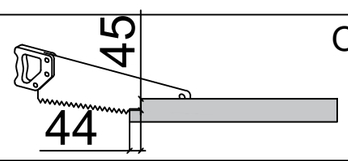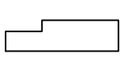POS	PIECE LIST – LISTE DES PIÈCES 4483060	Pcs. Pc.	Profile Profil (mm)	Length Longueur (mm)
WC-1		1	44x138 [1.7" x 5.4"]	2200 [7'-2.6"]
FBI1	FLOOR JOISTS TREATED - LAMBOURDES TRAITEES 	9	43x90 [1.7"x3.5"]	1914 [6'-3.4"]
FBI2	FLOOR JOISTS TREATED - LAMBOURDES TRAITEES 	2	43x90 [1.7"x3.5"]	1022 [3'-4.2"]
FBI3	FLOOR JOISTS TREATED - LAMBOURDES TRAITEES 	2	43x90 [1.7"x3.5"]	1671 [5'-5.8"]
ML1	EXTENSION STRIP - LUSTRE D EXTENSION 	1	18x44 [0.7"x1.7"]	2000 [6'-6.7"]
PSH1	INNER HORIZONTAL COVER BOARD - CORNICE INTERIEURE HORIZONTALE / PSH 	1	70x18 [2.8"x0.7"]	1605 [5'-3.2"]
PSH2	INNER HORIZONTAL COVER BOARD - CORNICE INTERIEURE HORIZONTALE / PSH 	1	70x18 [2.8"x0.7"]	800 [2'-7.5"]
PSV1	INNER VERTICAL COVER BOARD - CORNICE INTERIEURE VERTICALE / PSV 	3	70x18 [2.8"x0.7"]	1960 [6'-5.2"]
PSV2	INNER VERTICAL COVER BOARD - CORNICE INTERIEURE VERTICALE / PSV 	1	70x18 [2.8"x0.7"]	1970 [6'-5.6"]
PVH1	OUTER HORIZONTAL COVER BOARD - CORNICE EXTERIEURE HORIZONTALE / PVH 	1	90x18 [3.5"x0.7"]	1503
PVH2	 OUTER HORIZONTAL COVER BOARD - CORNICE EXTERIEURE HORIZONTALE / PVH	1	90x18 [3.5"x0.7"]	810 [2'-7.9"]
PVV1	OUTER VERTICAL COVER BOARD - CORNICE EXTERIEURE VERTICALE / PVV 	2	70x18 [2.8"x0.7"]	1960 [6'-5.2"]
PVV2	OUTER VERTICAL COVER BOARD - CORNICE EXTERIEURE VERTICALE / PVV 	1	43x18 [1.7"x0.7"]	1990 [6'-6.3"]
B1	COVER BOARD - PLANCHE DE COUVERTURE 	2	90x18 [3.5"x0.7"]	2160 [7'-1.0"]
B2	COVER BOARD - PLANCHE DE COUVERTURE 	3	90x18 [3.5"x0.7"]	1990 [6'-6.3"]
B3	COVER BOARD - PLANCHE DE COUVERTURE 	2	90x18 [3.5"x0.7"]	430 [1'-4.9"]
B4	COVER BOARD - PLANCHE DE COUVERTURE 	3	90x18 [3.5"x0.7"]	2350 [7'-8.5"]
B5	COVER BOARD - PLANCHE DE COUVERTURE 	2	120x18 [4.7"x0.7"]	440 [1'-5.3"]
B6	COVER BOARD - PLANCHE DE COUVERTURE 	2	120x18 [4.7"x0.7"]	1990 [6'-6.3"]
B7	COVER BOARD - PLANCHE DE COUVERTURE 	1	90x18 [3.5"x0.7"]	440 [1'-5.3"]
B8	COVER BOARD - PLANCHE DE COUVERTURE 	1	120x18 [4.7"x0.7"]	440 [1'-5.3"]
FS1	CORNER POST - POTEAU D ANGLE 	1	43x43 [1.7"x1.7"]	2340 [7'-8.1"]

Name/Code-Nom/Code 4483060	Date 05.10.2026	Sheet–Feuille 2/5

POS	PIECE LIST – LISTE DES PIÈCES 4483060	Pcs. Pc.	Profile Profil (mm)	Length Longueur (mm)
FS2	CORNER POST - POTEAU D ANGLE	1	43x43 [1.7"x1.7"]	2160 [7'-1.0"]
FS3	CORNER POST - POTEAU D ANGLE	1	43x43 [1.7"x1.7"]	370 [1'-2.6"]
FS4	CORNER POST - POTEAU D ANGLE	2	43x43 [1.7"x1.7"]	2025 [6'-7.7"]
P1	POST - POTEAU	1	90x90 [3.5"x3.5"]	2350 [7'-8.5"]
P2	POST - POTEAU	1	70x45 [2.8"x1.8"]	2025 [6'-7.7"]
TB1	DECORATIVE LATTICE - TREILLIS DECORATIF	2	70x931 [2.8" x 3'-0.7"]	2025 [6'-7.7"]
FR1	RAFTERS - CHEVRONS	3	43x140 [1.7"x5.5"]	2206 [7'-2.9"]
R-1	ROOF BOARD - VOLIGE 88mm [3.5"] or-ou 114mm [4.5"]	25+1 20+1	88x18 [3.5"x0.7"] 114x18 [0'-4.5" x 0'-0.7"]	2350 [7'-8.5"]
R-2	ROOF BOARD - VOLIGE 88mm [3.5"] or-ou 114mm [4.5"]	25 20	88x18 [3.5"x0.7"] 114x18 [0'-4.5" x 0'-0.7"]	543 [1'-9.4"]
F-1	FLOORBOARD - LAME DE PLANCHER 88mm [3.5"] or-ou 114mm [4.5"]	22+1 17+1	88x18 [3.5"x0.7"] 114x18 [0'-4.5" x 0'-0.7"]	1600 [5'-31.0"]
T-1	TERRACE BOARDS (TR) – LAMES DE TERRASSE (TR)	21+1	90x18	930 [3'-0.6"]
FF-1	FLOOR FILLET – PLINTHE DE SOL		18x35 [0.7"x1.4"]	8,0 [26'-21.0"] Rm/ Ml
GB2-1	GABLE BOARD - PLANCHE DE PIGNON 2°	4	18x90 [0.7"x3.5"]	2204 [7'-2.8"]
EB2-1	EAVES BOARD - PLANCHE D EGOUT	4	18x90 [0.7"x3.5"]	560 [1'-10.0"]
EB2-2	EAVES BOARD - PLANCHE D EGOUT	4	18x90 [0.7"x3.5"]	2370 [7'-9.3"]
ES-1	EAVES STRIP – BANDE DE RIVE	2	30x40 [1.2"x1.6"]	2200 [7'-2.6"]
ES-2	EAVES STRIP – BANDE DE RIVE	2	30x40 [1.2"x1.6"]	1446 [4'-8.9"]
ES-3	EAVES STRIP – BANDE DE RIVE	2	30x40 [1.2"x1.6"]	1486 [4'-10.5"]
GS-1	ROOFING FELT FILLET – TASSEAU DE COUVERTURE	2	18x70 [0.7"x2.8"]	2200 [7'-2.6"]
GS-2	ROOFING FELT FILLET – TASSEAU DE COUVERTURE	2	18x70 [0.7"x2.8"]	1465 [9'-7.3"]
DBL1	ROOF EDGE FLASHING – TÔLE DE RIVE	2		1500
WI	L-PROFILE - PROFILE EN L FR	6	40x40	

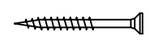POS	PIECE LIST – LISTE DES PIÈCES 4483060			Pcs. Pc.	Profile Profil (mm)	Length Longueur (mm)
HS22	SCREW FOR ROOF METAL SHEET FIXING - VIS POUR FIATION DE TOLE / DBL	10		34	Ø4x40	
	SCREW FOR L-PROFILE - VIS POUR PROFILE EN L / WI	24				
HS14	SCREW FOR BOARD - VIS POUR PLANCHE / B	100		180	Ø3.5x50	
	SCREW FOR COVER BOARDS - VIS DE COUVRE-JOINT INTERIEUR / PSV, PVV, PSH, PVH	60				
	SCREW FOR GABLE COVER BOARD - VIS DE PLANCHE DE COUVERTURE / GS	20				
HS34	SCREW FOR GABLE BOARD - VIS DE PLANCHE DE PIGNON / GB	25		85	Ø4.5x50	
	SCREW FOR LATTICE FIXING - VIS POUR FIXATION DE TREILLIS / TB	10				
	SCREW FOR EAVES BOARD - VIS DE PLANCHE D EGOUT / EB	25				
	SCREW FOR EAVES STRIP - VIS DE BAGUETTE D ALERO / ES	25				
HS36	SCREW FOR CORNER POST – VIS DE POTEAU DE COIN / FS	160		226	Ø4.5x70	
	SCREW FOR POST FIXING - VIS POUR FIXATION DE POTEAU / P2	10				
	SCREW FOR DOOR FRAME – VIS DE CADRE DE PORTE	40				
	SCREW FOR LATTICE FIXING - VIS POUR FIXATION DE TREILLIS / TB	16				
HS38	SCREW FOR WALL ASSEMBLY – VIS D'ASSEMBLAGE DE PAROI	250		311	Ø4.5x90	
	SCREW FOR FOUNDATION BEAM – VIS DE SOLIVE DE FONDATION / FBI	50				
	SCREW FOR POST FIXING - VIS POUR FIXATION DE POTEAU / P2	4				
	SCREW FOR 1ST WALL LOG ROW - VIS POUR PREMIERE RANGEE DE PAROI	015,010	7			
HS511	SCREW FOR 1ST WALL LOG ROW - VIS POUR PREMIERE RANGEE DE PAROI	005,013	 8	30	Ø6x160	
	SCREW FOR RAFTERS - VIS POUR CHEVRONS / FR	6				
	SCREW WALL POS - VIS POUR FIXATION PAROI 017-021	16				
NF32	NAIL FOR ROOF BOARD - NAIL FOR ROOF BOARD / R	280		550	Ø2.5x60	
	NAIL FOR FLOORBOARD - NAIL FOR FLOORBOARD / F	140				
	NAIL FOR TERRACE BOARD - NAIL FOR TERRACE BOARD / T	130				

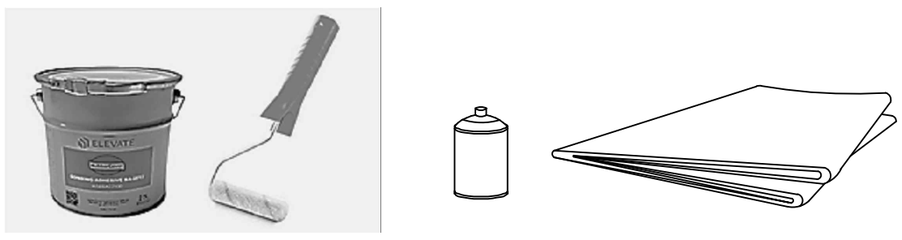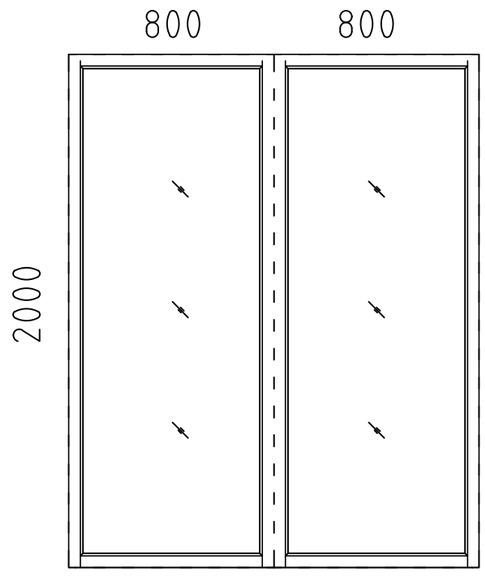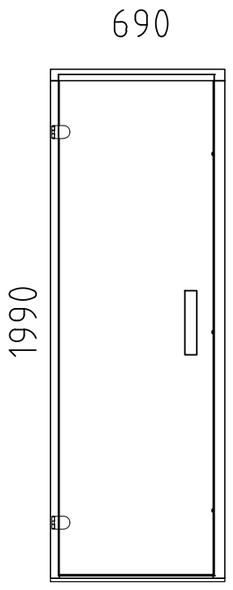POS	PIECE LIST – LISTE DES PIÈCES 4483060	Pcs. Pc.	Profile Profil (mm)	Length Longueur (mm)
NF22	NAIL FOR SKIRTING BOARD - PLINTHE / FF	20	Ø2x40	
EPDM	EPDM SET – KIT EPDM 	1		
AST _PRE	WINDOW – FENÊTRE [2'-6.1" x 6'-6.7"] FIXED - FIXE 	2	765x2000	
SAUNA	DOOR – PORTE [2'-3.2"x6'-6.3"] LEFT HANDED - GAUCHE 	1	690x1990 (700x2000)	
※	CUT TO SUITABLE LENGTH (IF REQUIRED) - COUPER A LA LONGUEUR REQUISE			

Name/Code-Nom/Code 4483060	Date 05.10.2026	Sheet–Feuille 5/5